


# 青森市文化会館

# 舞台平面図

縮尺 100分の1

1目盛 ≡ 1.82M (一間)

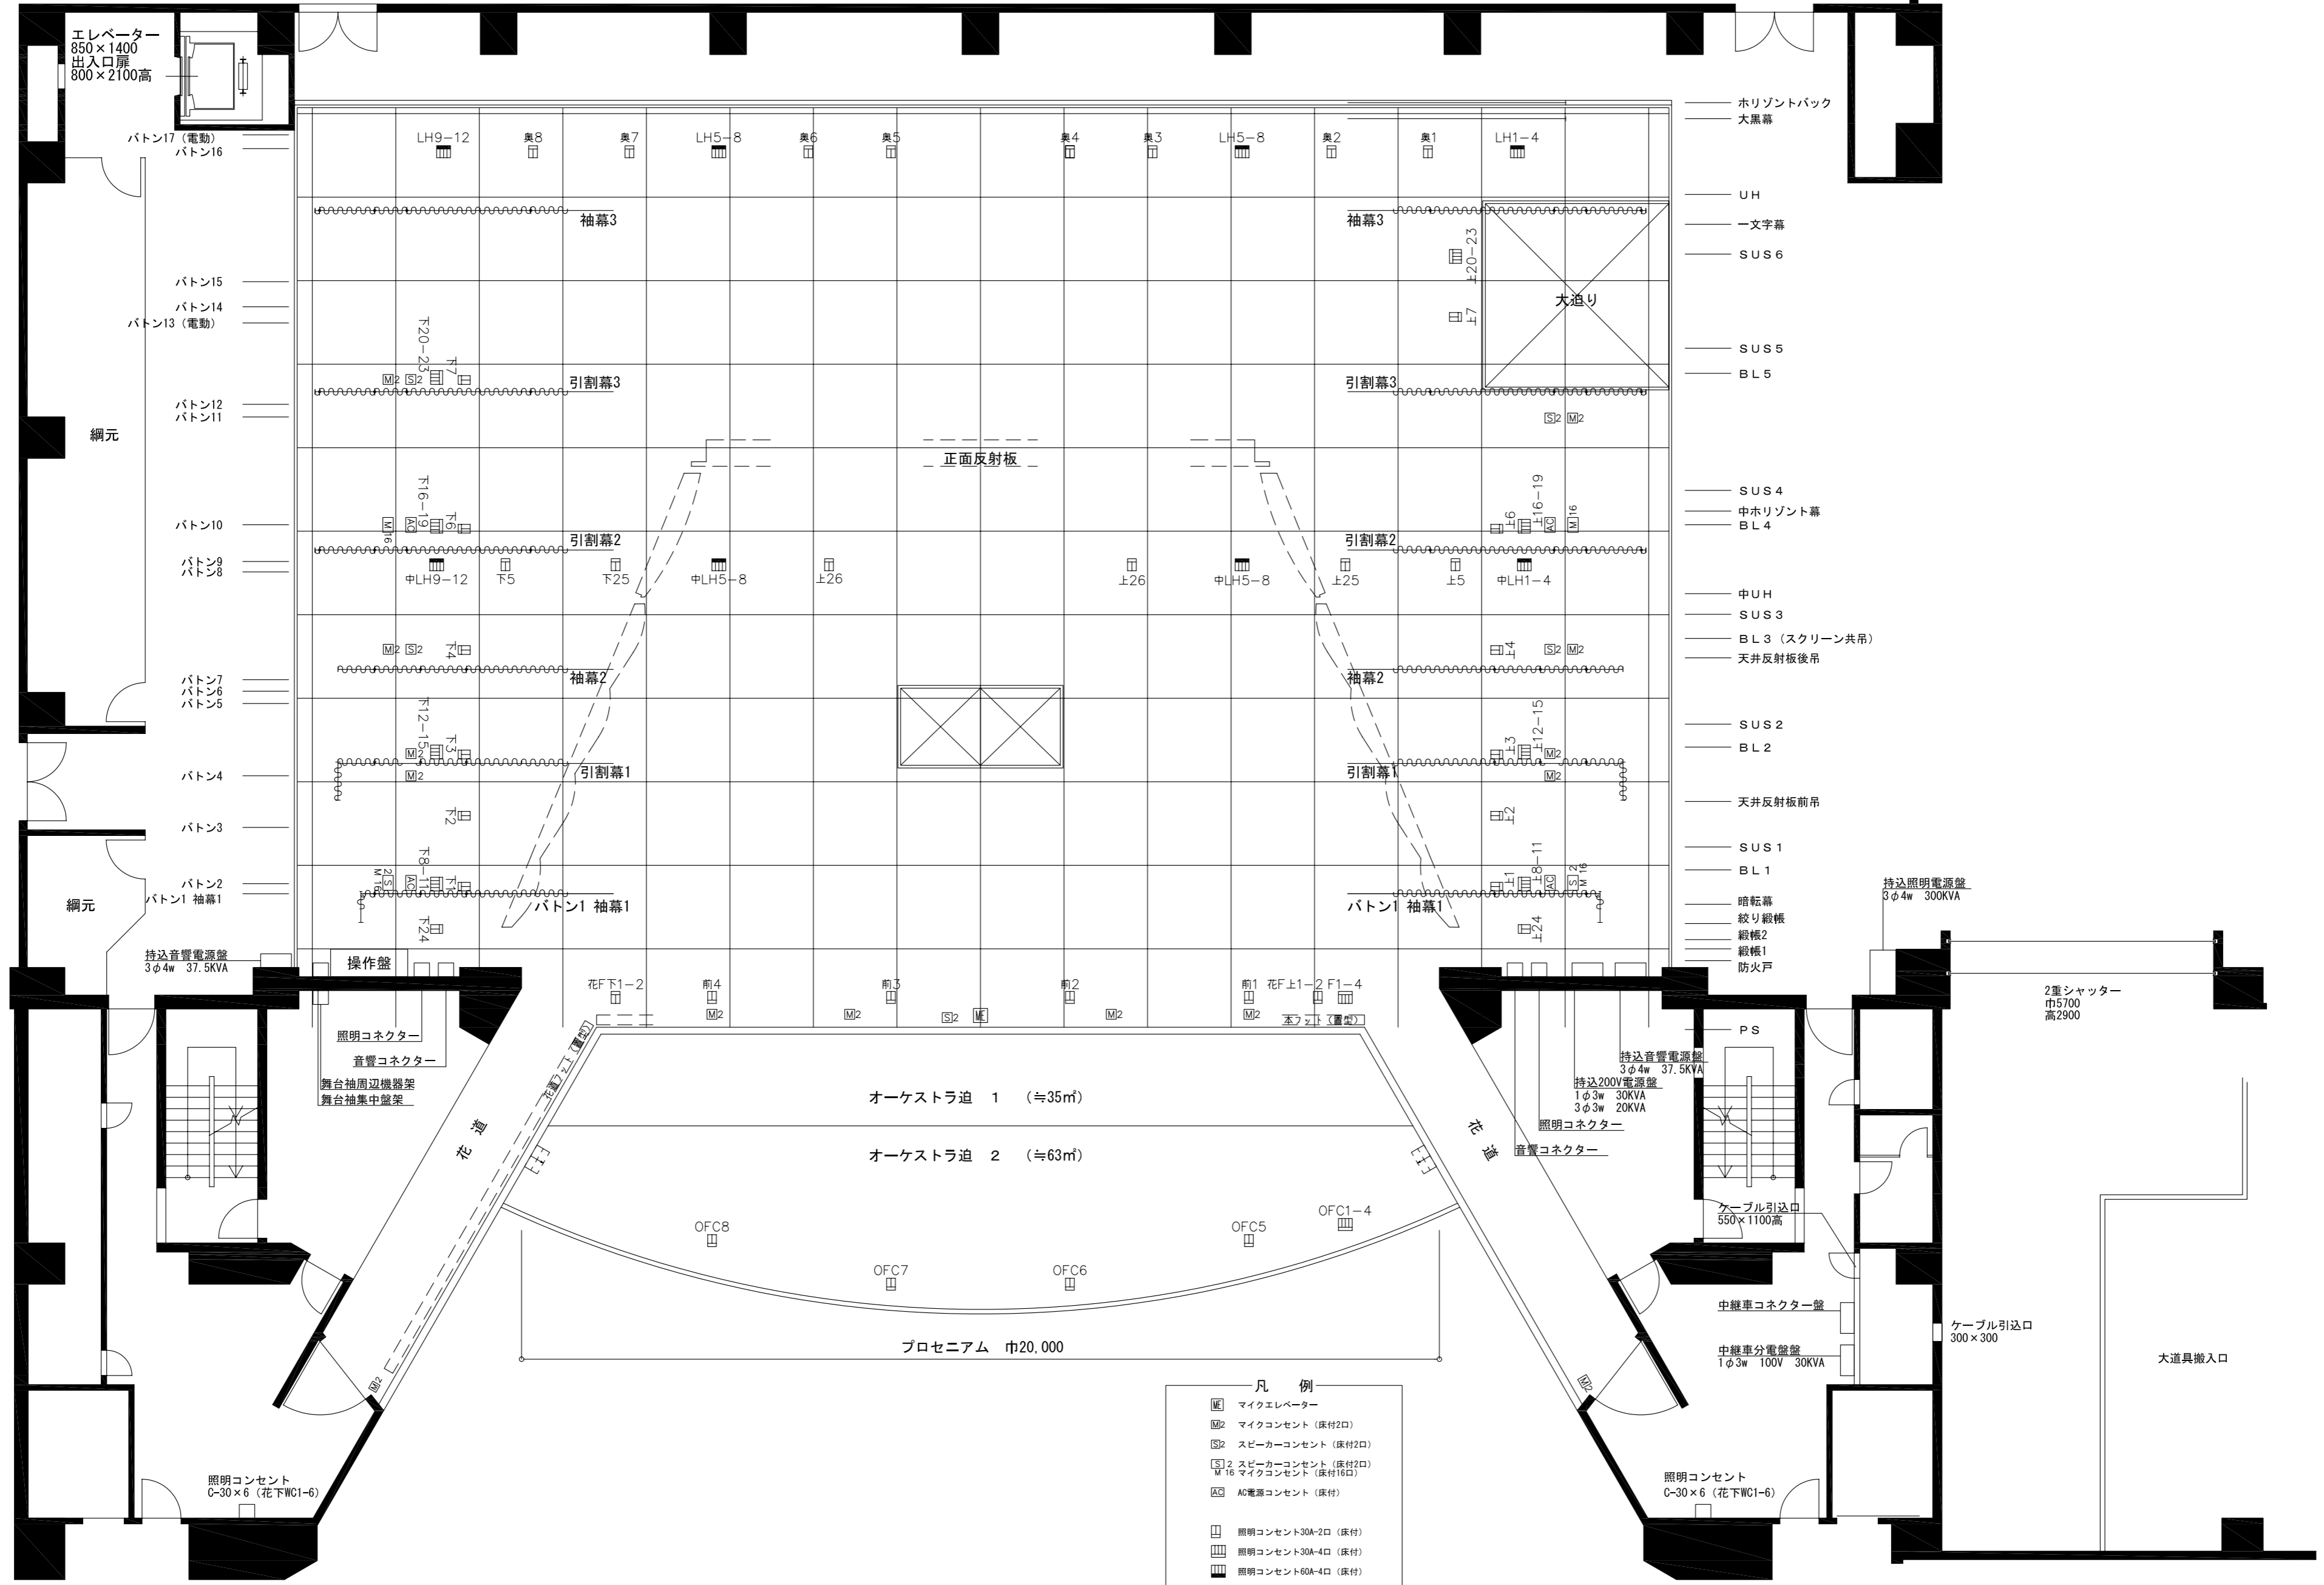

- 凡例
- ☐ マイクエレベーター
  - ⊕ マイクコンセント (床付2口)
  - ⊕ スピーカーコンセント (床付2口)
  - ⊕ 2スピーカーコンセント (床付2口)
  - ⊕ W16 マイクコンセント (床付1口)
  - ⊕ A/電源コンセント (床付)
  - ⊕ 照明コンセント30A-2口 (床付)
  - ⊕ 照明コンセント30A-4口 (床付)
  - ⊕ 照明コンセント60A-4口 (床付)

- ホリゾンバック
- 大黒幕
- UH
- 一文字幕
- SUS 6
- SUS 5
- BL 5
- SUS 4
- 中ホリゾン幕
- BL 4
- 中UH
- SUS 3
- BL 3 (スクリーン共吊)
- 天井反射板後吊
- SUS 2
- BL 2
- 天井反射板前吊
- SUS 1
- BL 1
- 暗転幕
- 絞リ縦帳
- 縦帳2
- 縦帳1
- 防火戸

持込照明電源盤  
3φ4w 300KVA

持込音響電源盤  
3φ4w 37.5KVA  
持込200V電源盤  
1φ3w 30KVA  
3φ3w 20KVA

2重シャッター  
巾5700  
高2900

中線車コンセント盤  
中線車分電盤  
1φ3w 100V 30KVA

ケーブル引込口  
300×300

大道具搬入口

持込音響電源盤  
3φ4w 37.5KVA

照明コネクタ  
音響コネクタ  
舞台袖周辺機器架  
舞台袖集中盤架

照明コンセント  
C-30×6 (花下WC1-6)

オーケストラ追 1 (≒35㎡)

オーケストラ追 2 (≒63㎡)

プロセニウム 巾20,000

綱元

綱元

エレベーター  
850×1400  
出入口扉  
800×2100高

ボタン17 (電動)  
ボタン16

ボタン15  
ボタン14  
ボタン13 (電動)

ボタン12  
ボタン11

ボタン10  
ボタン9  
ボタン8

ボタン7  
ボタン6  
ボタン5

ボタン4  
ボタン3

ボタン2  
ボタン1 袖幕1

持込音響電源盤  
3φ4w 37.5KVA

操作盤

花道

照明コンセント  
C-30×6 (花下WC1-6)

LH9-12

奥8

奥7

LH5-8

奥6

奥5

奥4

奥3

LH5-8

奥2

奥1

LH1-4

袖幕3

引割幕3

正面反射板

引割幕2

袖幕2

引割幕1

袖幕1

花道

花道

