
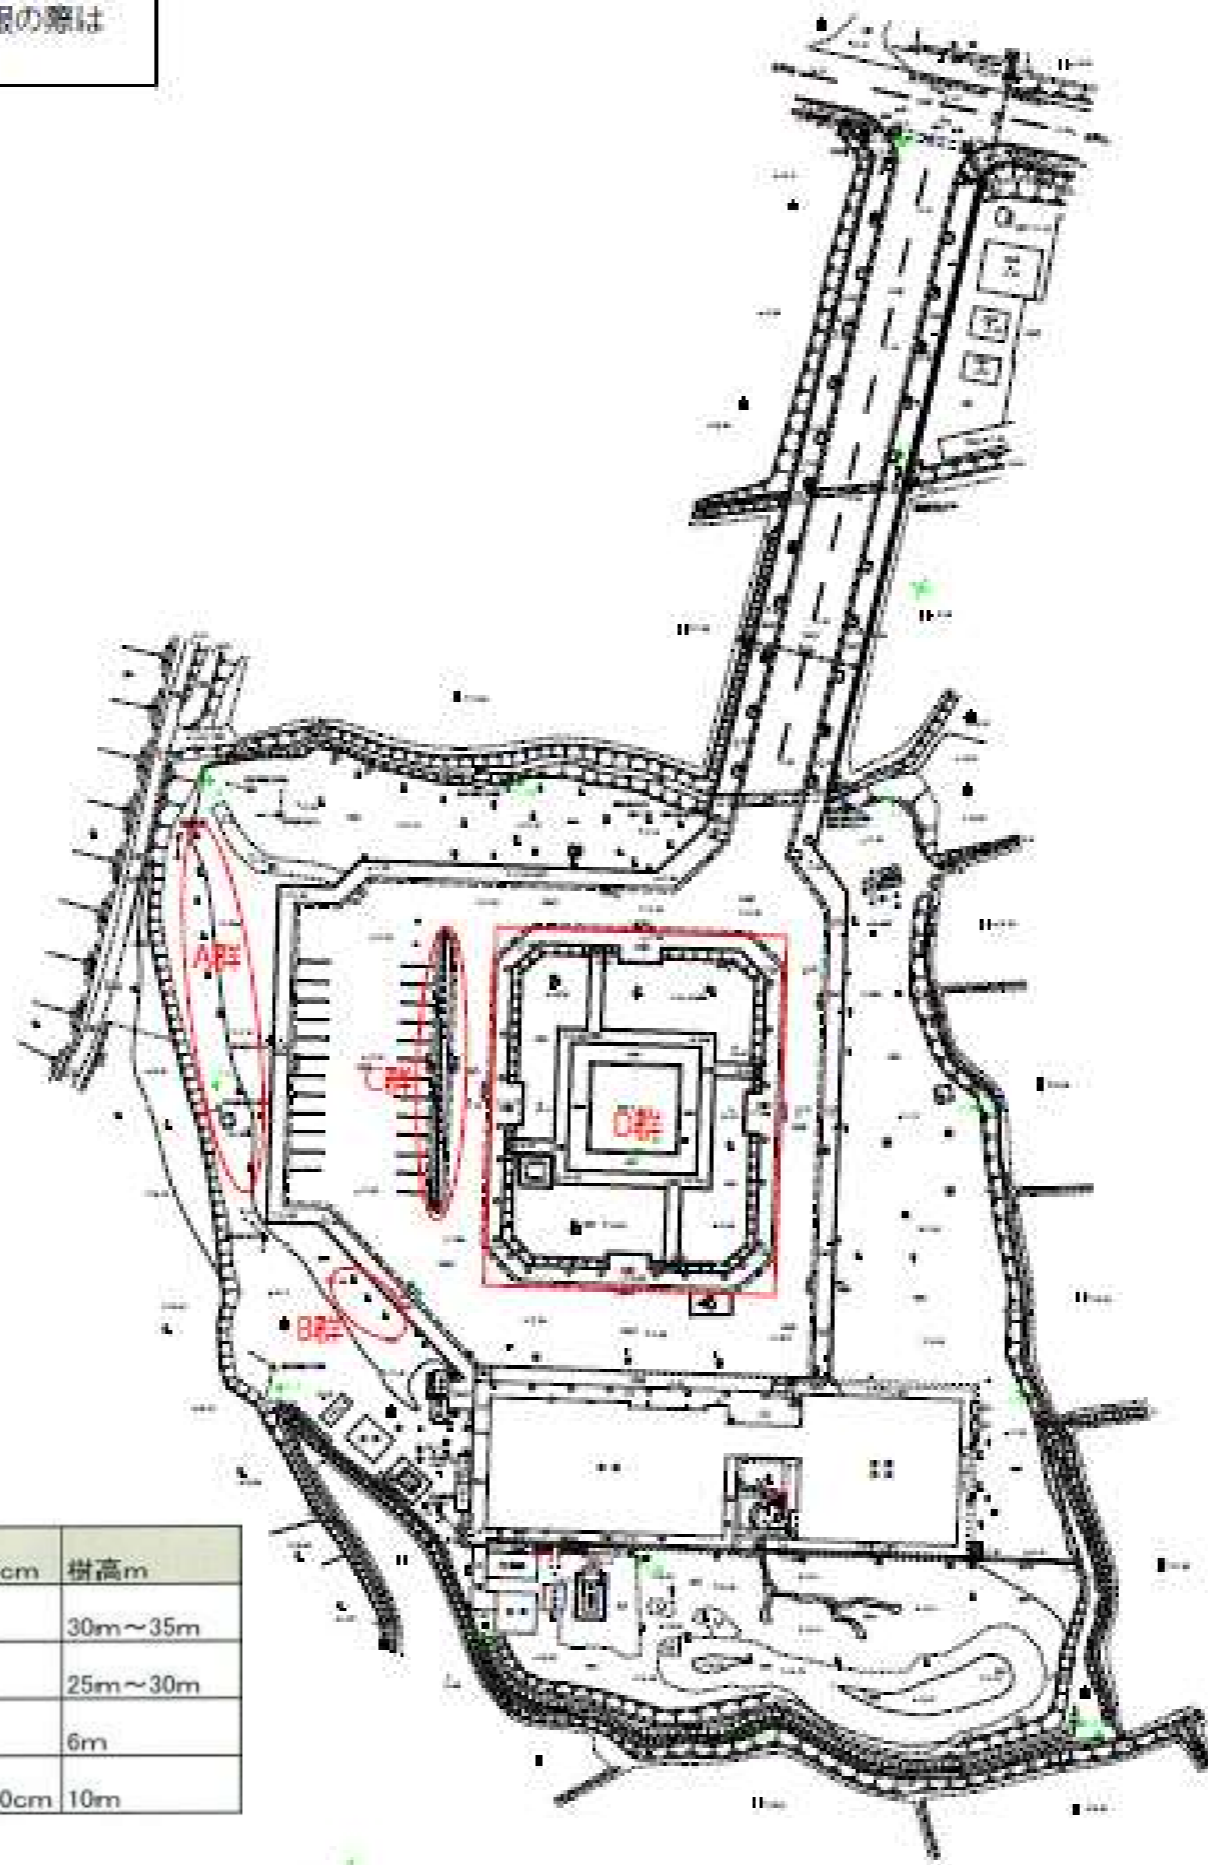


名称	青森市
事業名	青森市環境
施行機関	青森市環境部環境政策課
調査種別	平面図
縮尺	2:1:1000
図面番号	
図の内	1/1
青森市	

・図に示すB、C、D群の伐木・伐根を必須とする。
 ・A群の伐木・伐根は任意とし、伐木・伐根の際は事前に青森市と協議を行うこと。

資料3: 青森市新場伐木・伐根範囲

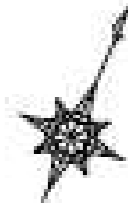

植栽名称	樹高
モミジ	H=2.5m
ケヤキ	H=3.0m
ナナカマド	H=3.0m

対象樹木	数量	樹種	胸直径cm	根本直径cm	樹高m	
A群	9本	杉	常緑針葉樹	80cm	100cm	30m~35m
B群	3本	ドイツウヒ	常緑針葉樹	60cm	80cm	25m~30m
C群	26本	イブキ	常緑針葉樹	20cm	25cm	6m
D群	9本	モミジ、ナナカマド、ケヤ	落葉広葉樹	30cm~40cm	40cm~50cm	10m