


平成14年度

青森操車場跡地（その4）公園台帳

園路広場工平面図
修景施設工平面図
管理施設工平面図


園路広場工平面図

	凡例	単位	数量
①	インターロッキング舗装工	m ²	101.04
②	ダスト舗装工	m ²	25933.95
③	コンクリート縁石-1	m	641.40
④	コンクリート縁石-2	m	96.25
⑤	コンクリート縁石-4	m	287.13
⑥	切下げ縁石	m	14.18
⑦	雑割石縁石工	m	124.40

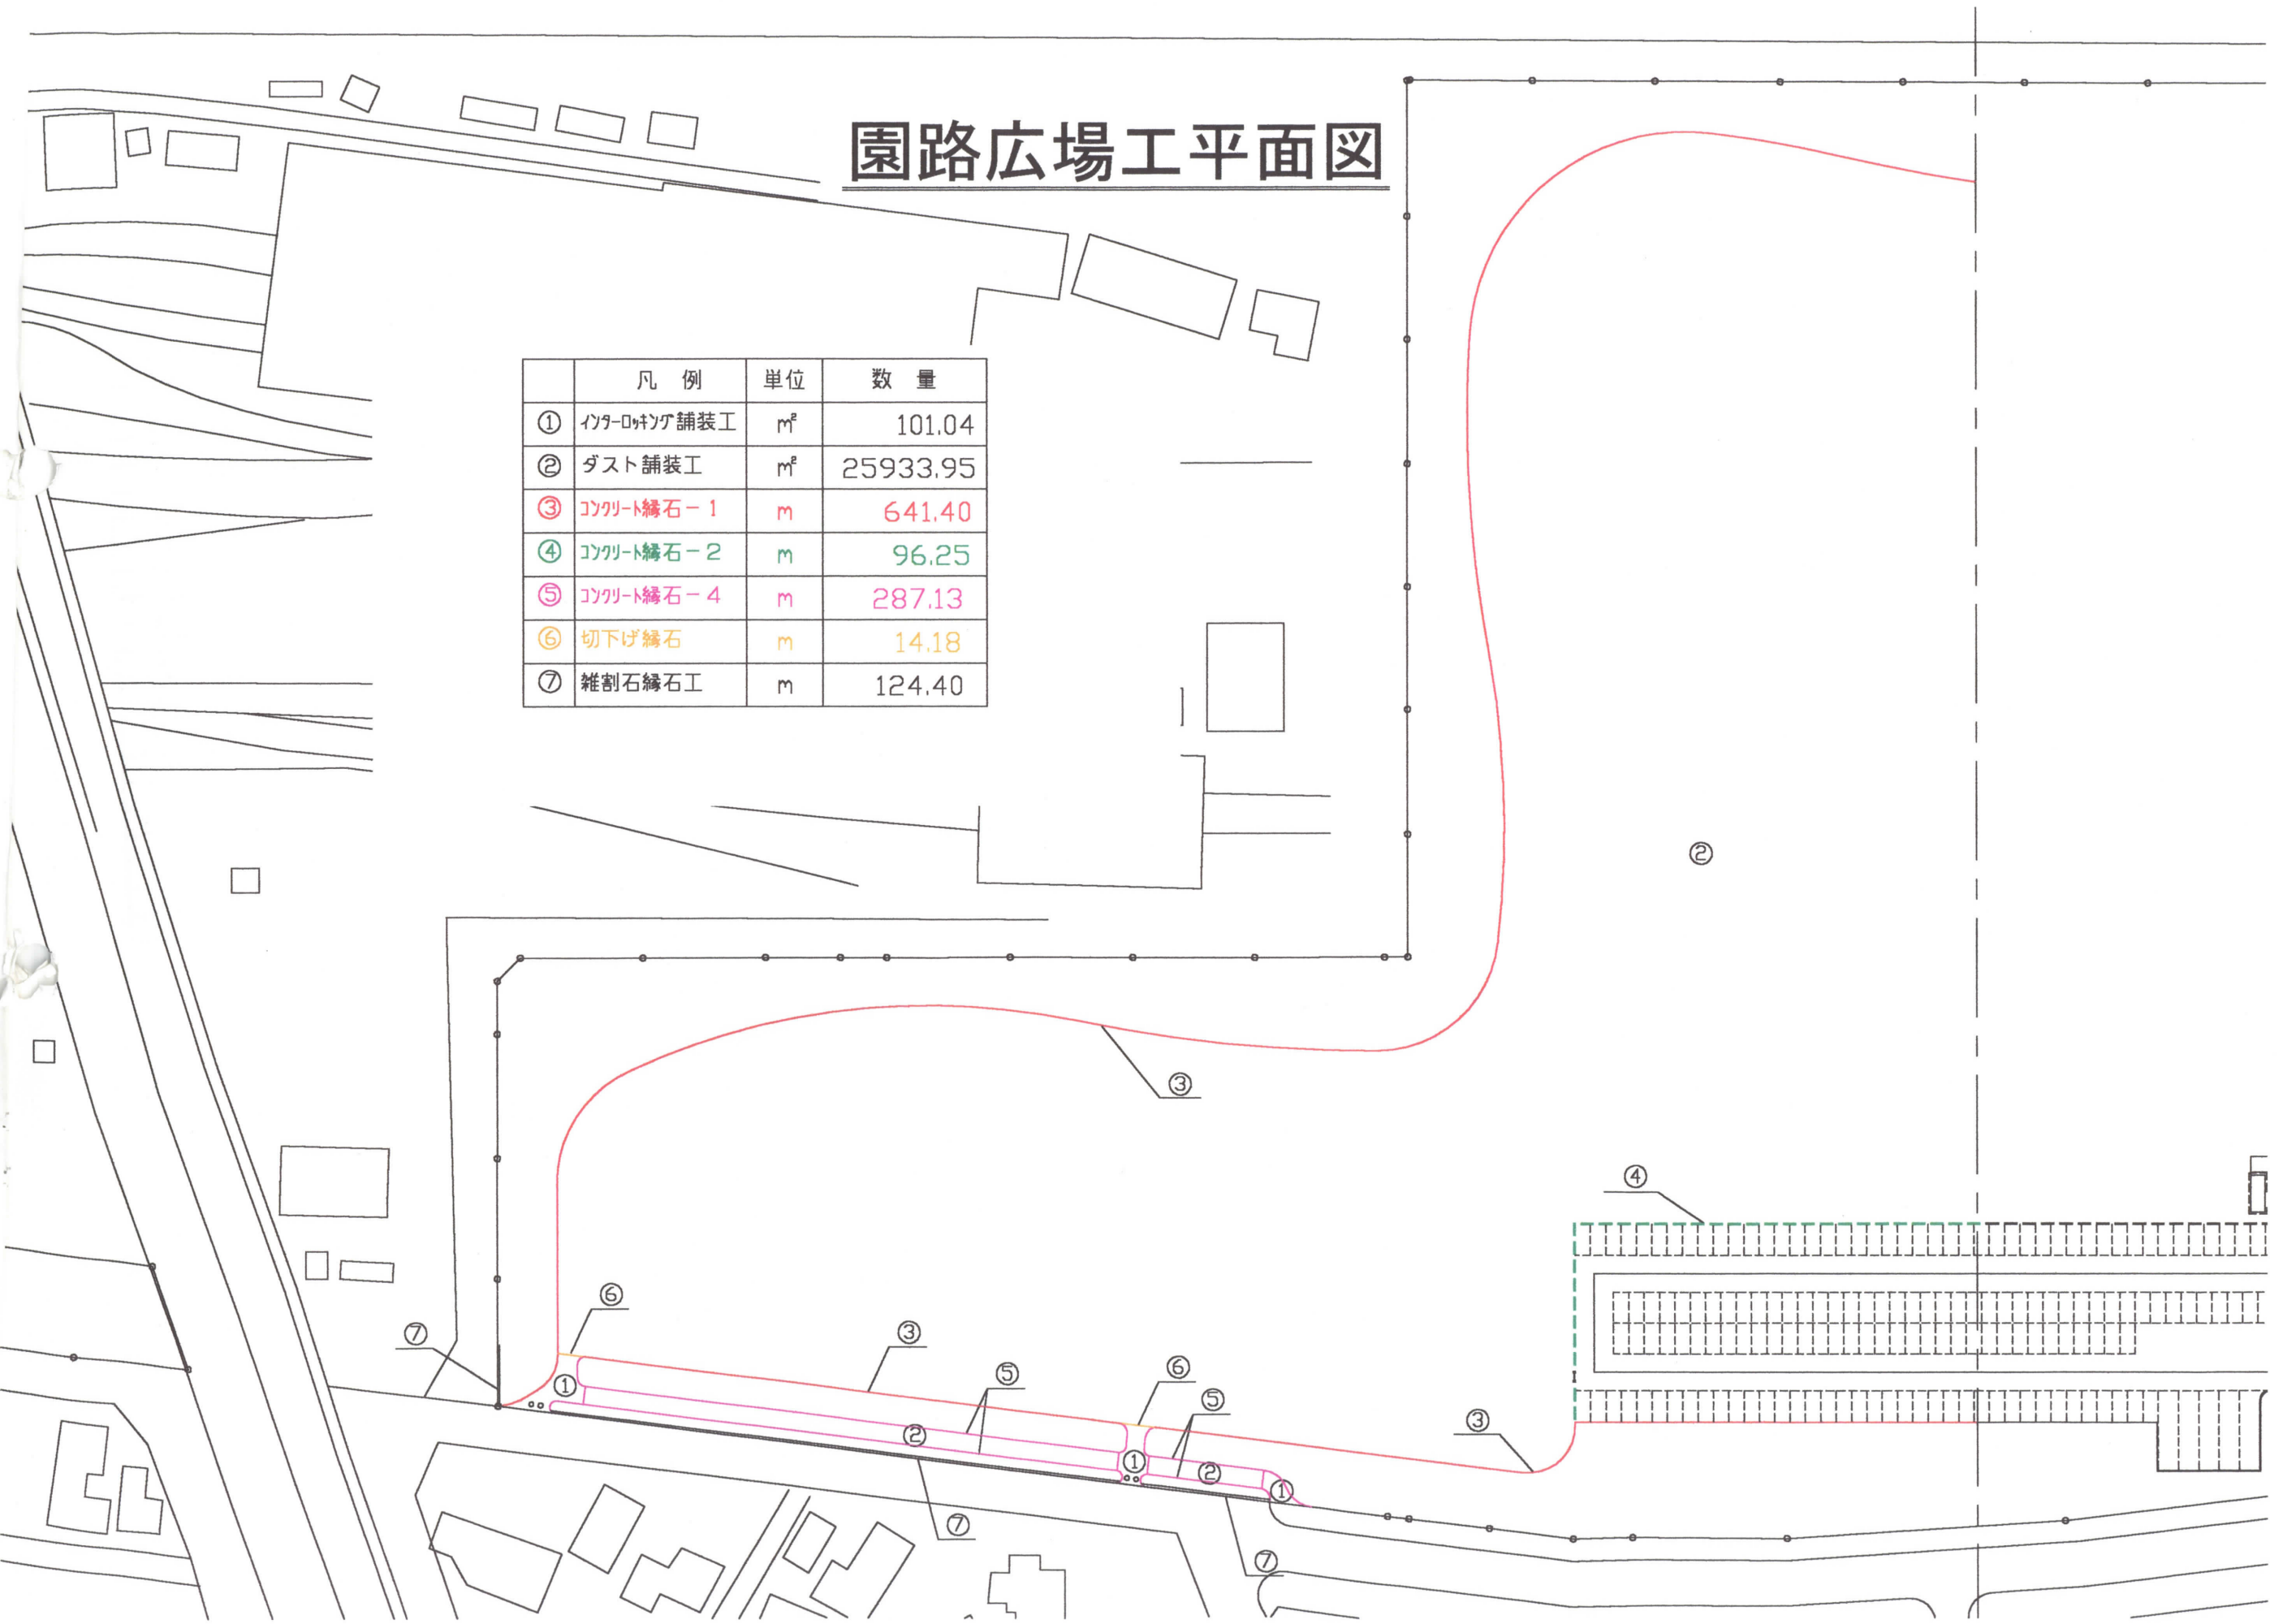

修景施設工平面図

表示	樹種名	規格			数量	単位
		H	C	W		
イ	イヌエンジュ	3.5	0.15	1.2	11	本
イ	イロハカエデ	3.0	0.15	1.2	2	本
エ	エゴノキ	3.5	0.15	1.2	6	本
オ	オオヤマザクラ	4.0	0.18	1.0	2	本
オ	オオヤマザクラ	3.0	0.12	0.7	9	本
ケ	ケヤキ	4.5	0.25	2.0	2	本
コ	コナフ	3.5	0.15	1.2	6	本
サ	サトザクラ	3.0	0.12	0.8	6	本
ソ	ソメイヨシノ	3.0	0.12	1.0	4	本
ナ	ナナカマド	3.0	0.12	0.8	30	本
ハ	ハウチワカエデ	1.8			6	本
ハ	ハルニレ	3.0	0.12	0.7	8	本
ム	ムクゲ	1.5	0.4		4	本
リ	リョウブ	1.2	0.3		3	本
□	N2.0a				2	箇所
□	N2.0b				1	箇所
□	N2.0c				1	箇所
□	N2.0d				1	箇所
□	N3.0				17	箇所
□	N4.5				8	箇所
□	N6.0				5	箇所
▨	張芝				2015	m ²
▨	種子吹付				5721	m ²

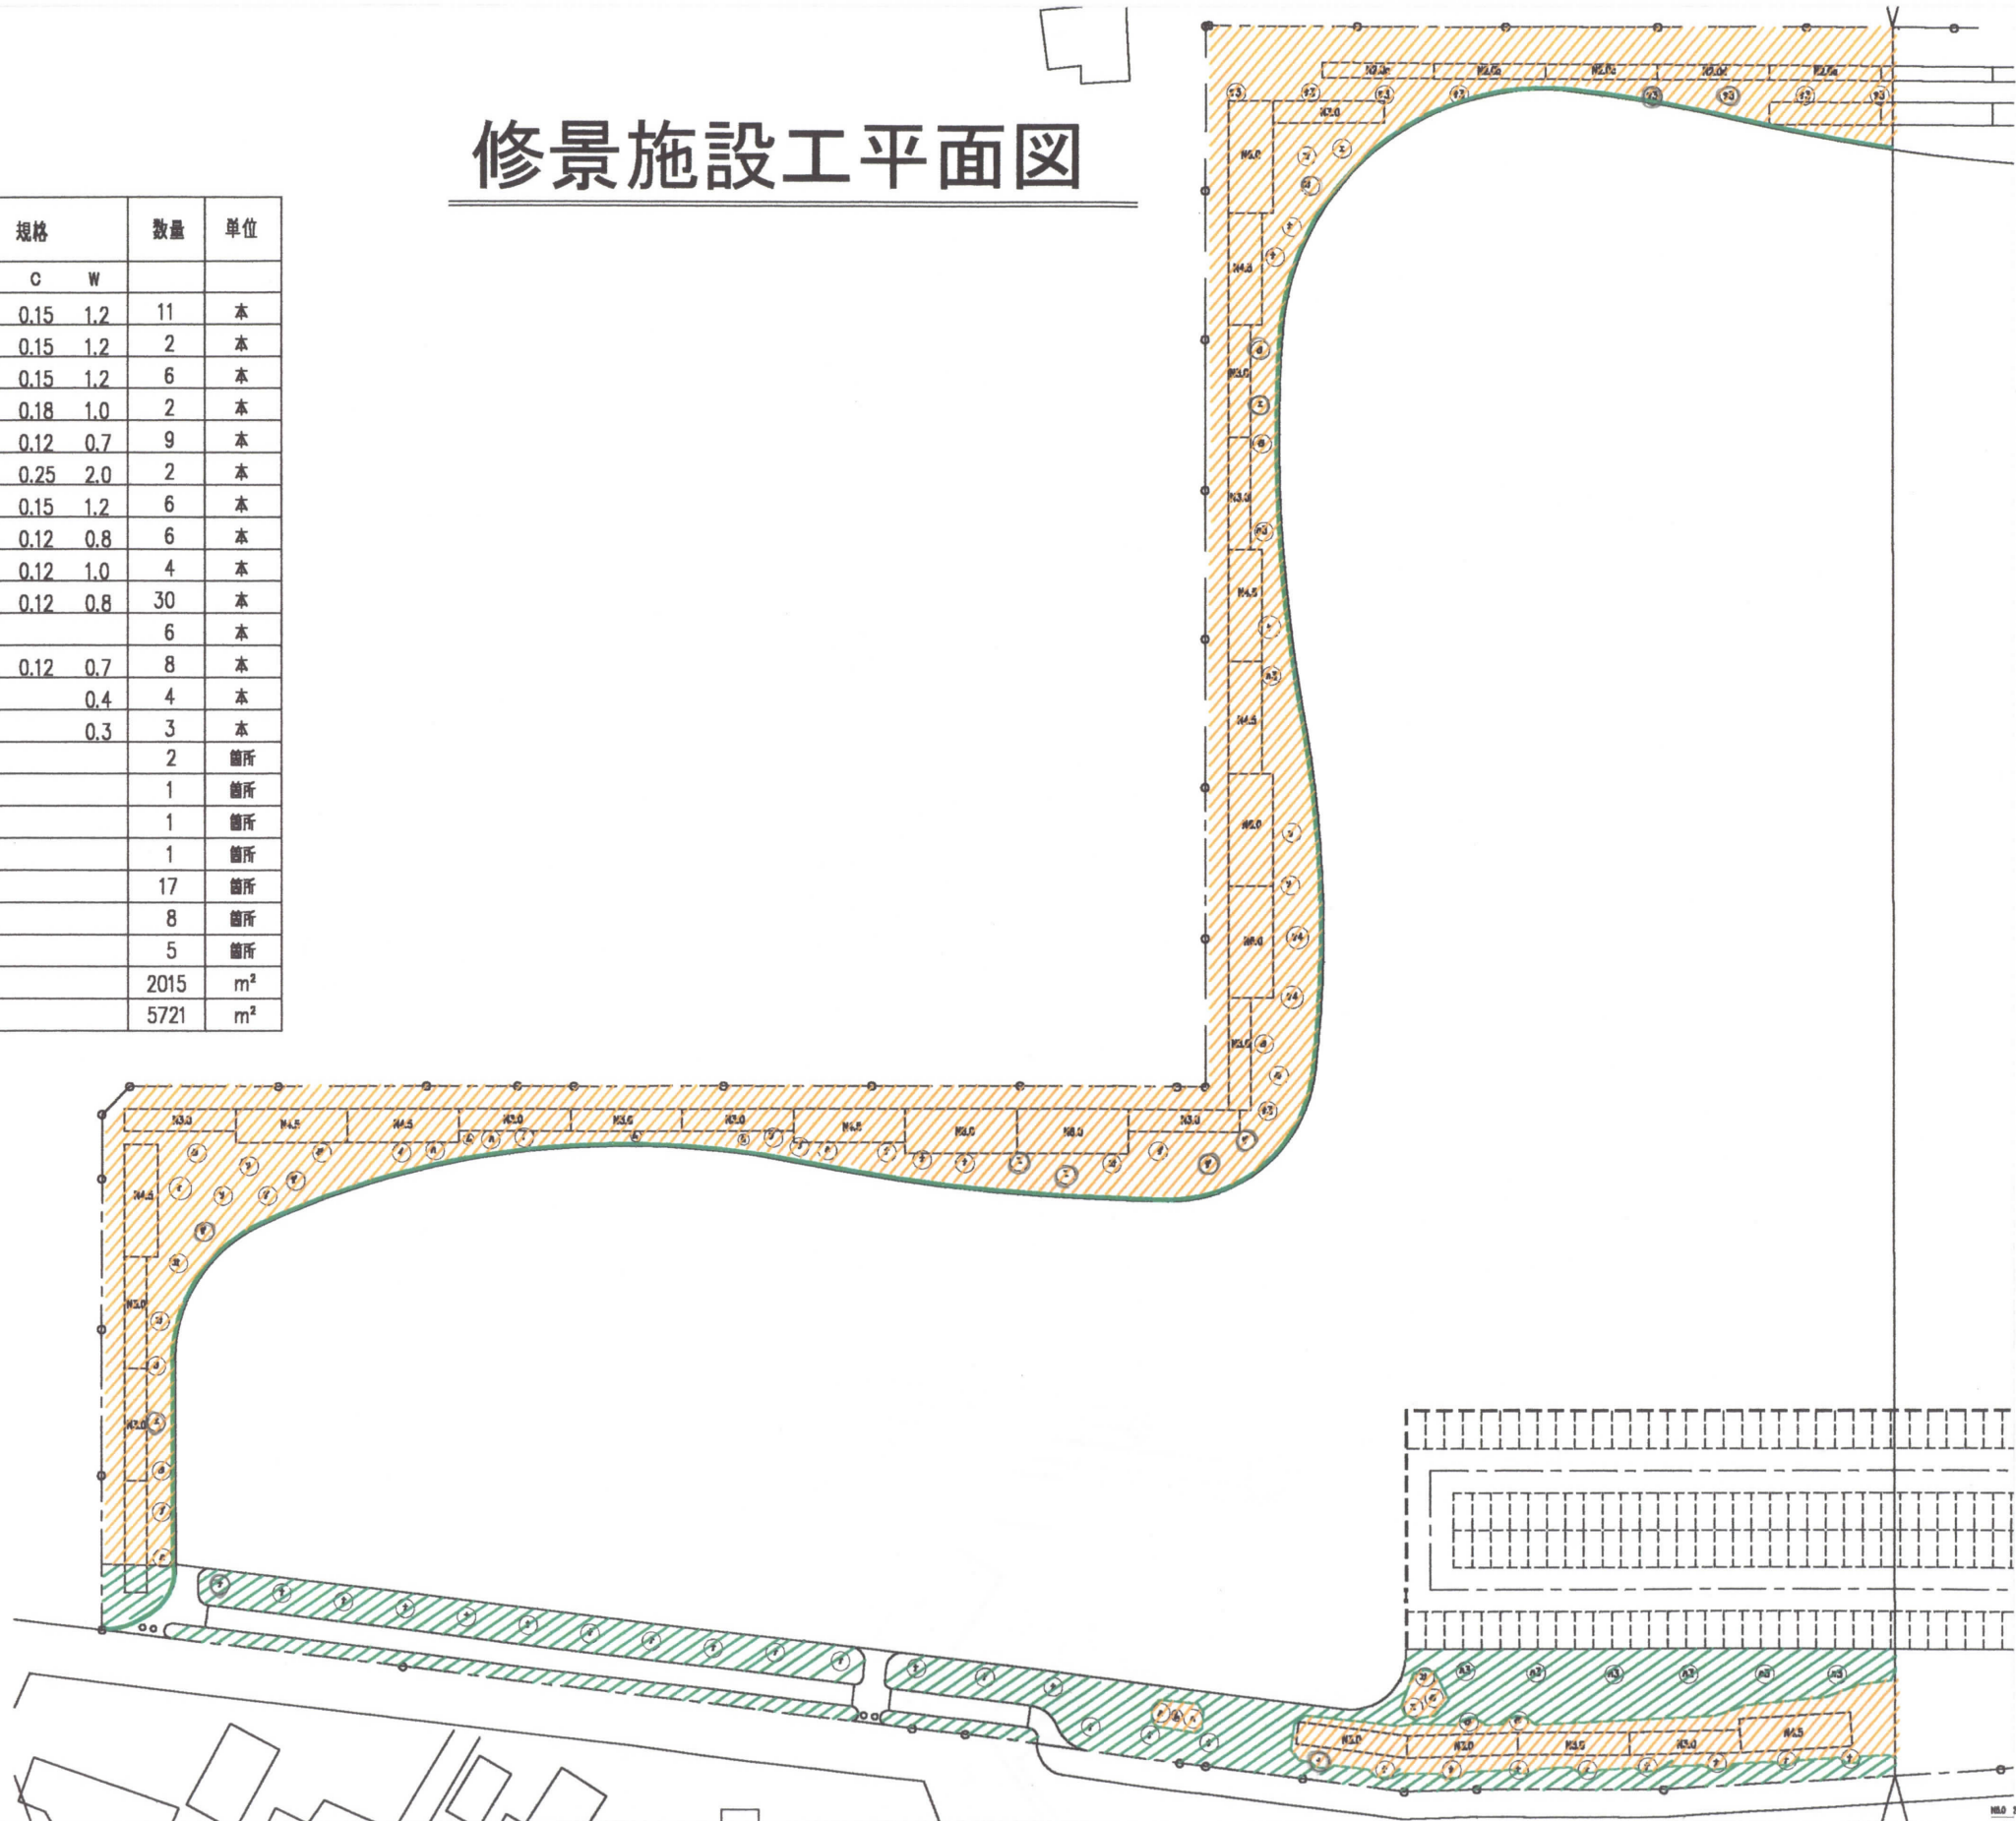


管理施設工平面図

電気施設

その4工区



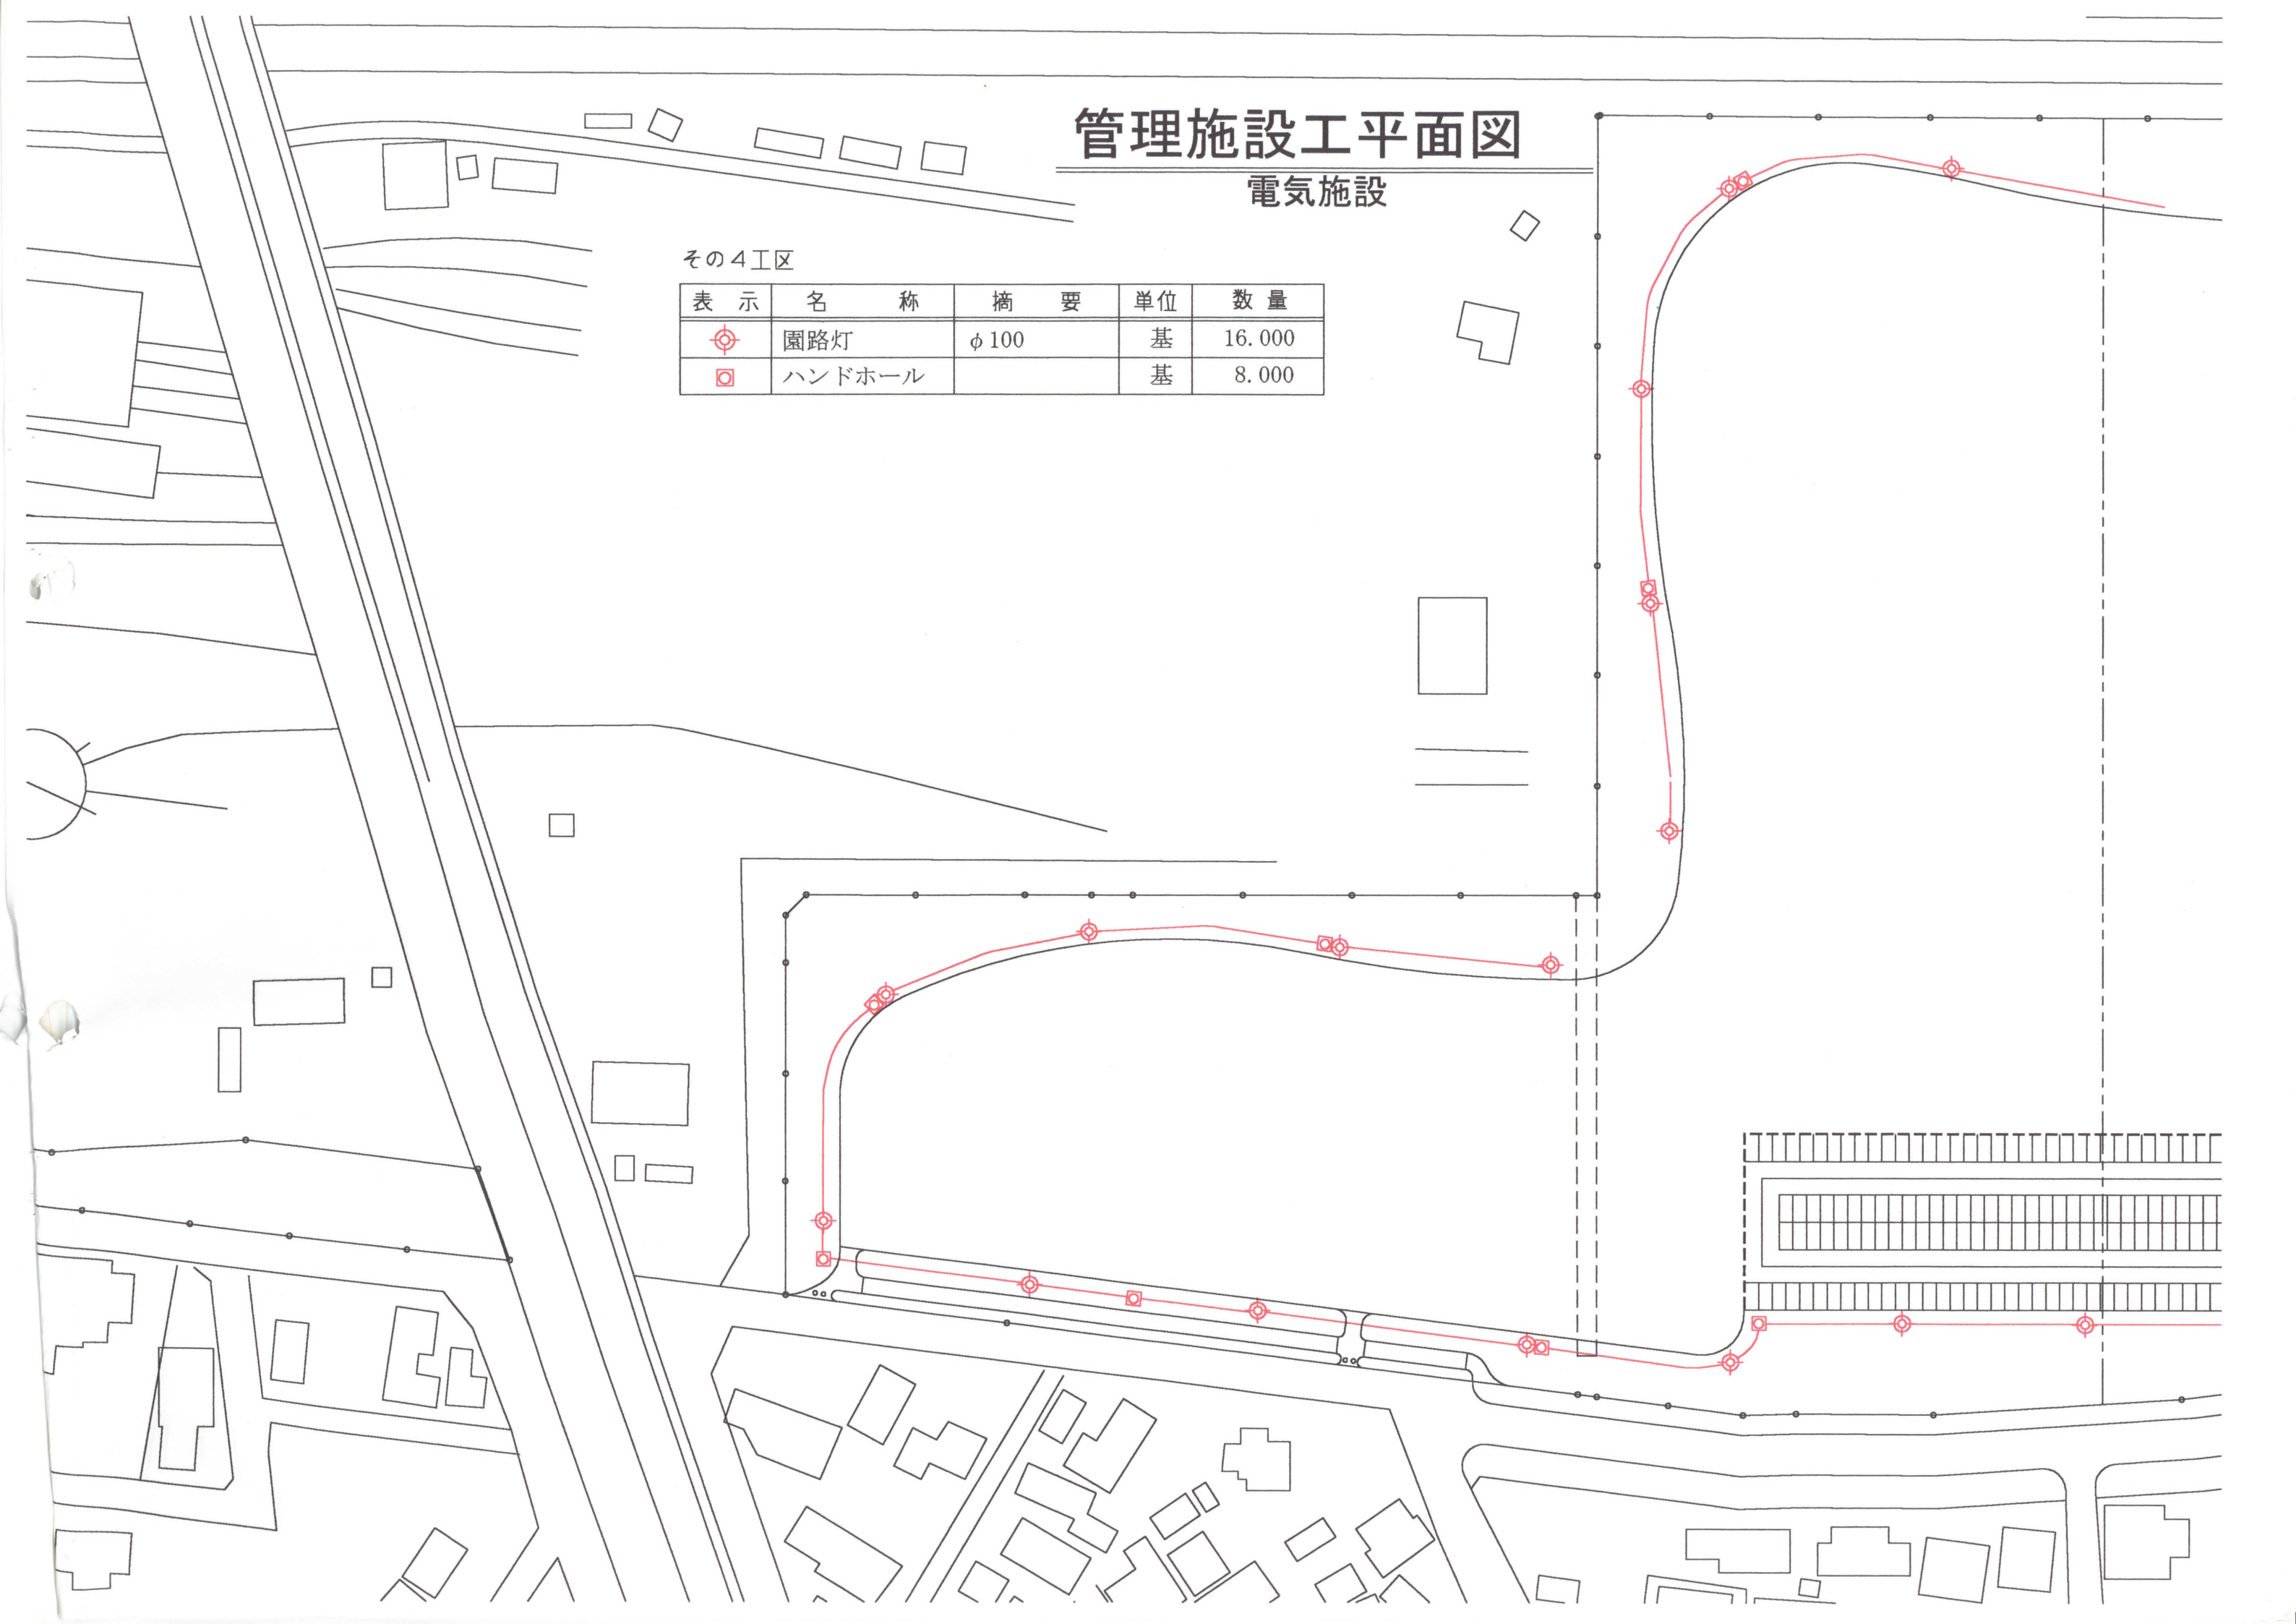




表示	名称	摘要	単位	数量
⊙	園路灯	φ100	基	16.000
□	ハンドホール		基	8.000



管理施設工平面図

排水施設

その4工区

表示	名称	摘要	単位	数量
	透水管	φ 100	m	1817.570
	雨水	φ 100	m	43.620
	雨水	φ 150	m	11.820
	雨水	φ 200	m	2.900
	雨水	φ 250	m	109.250
	雨水	φ 300	m	2.160
	溝渠柵		箇所	3.000
	雨水柵	□300	箇所	9.000
	雨水柵	□300	箇所	1.000
	ヒューム管	φ 800	m	2.610
	車止工-1		基	4.000
	車止工-3		基	1.000

