


佃地区融流雪溝暫定供用位置図

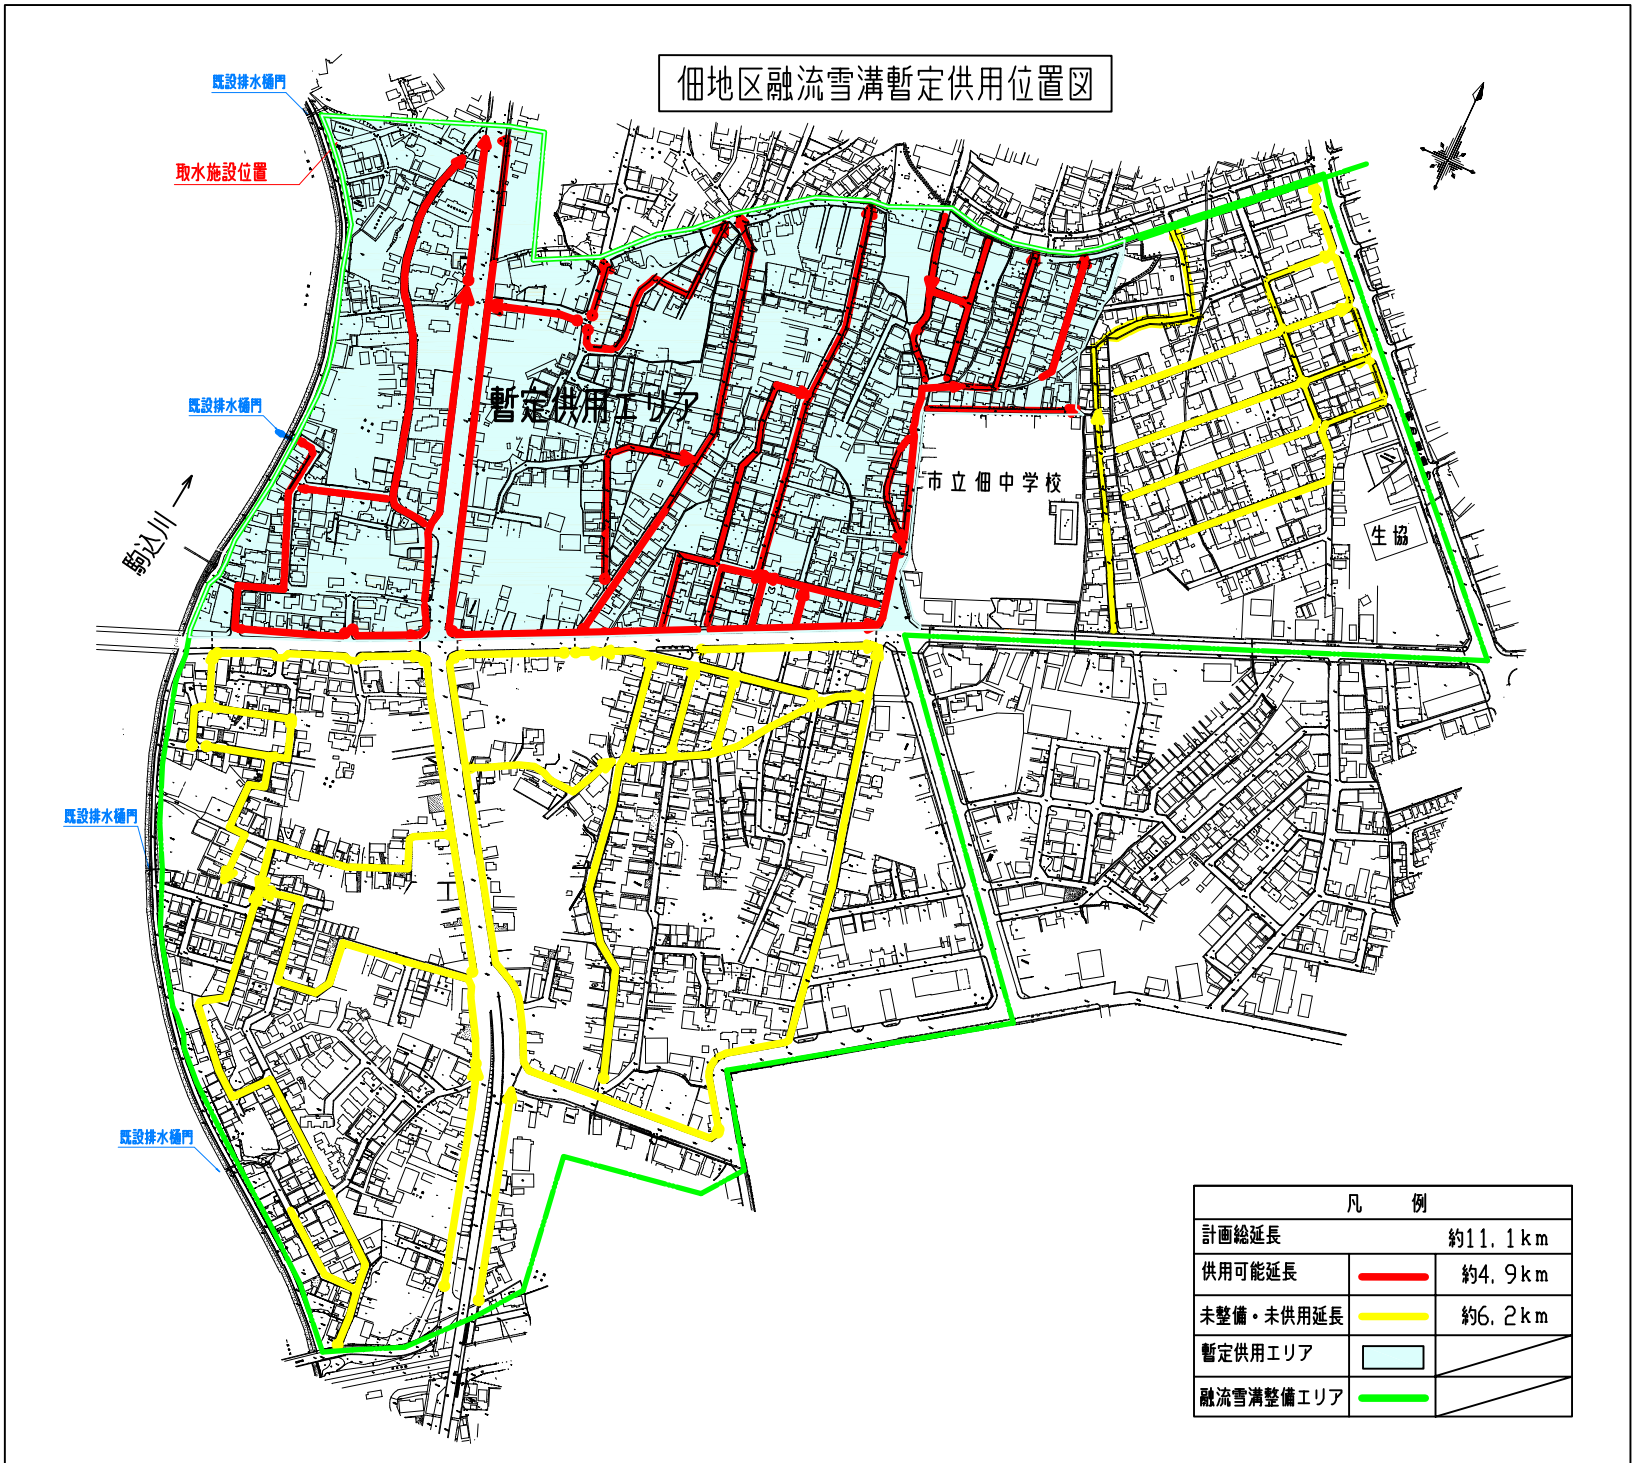

凡 例	
計画総延長	約11.1km
供用可能延長	約4.9km
未整備・未供用延長	約6.2km
暫定供用エリア	
融流雪溝整備エリア	