
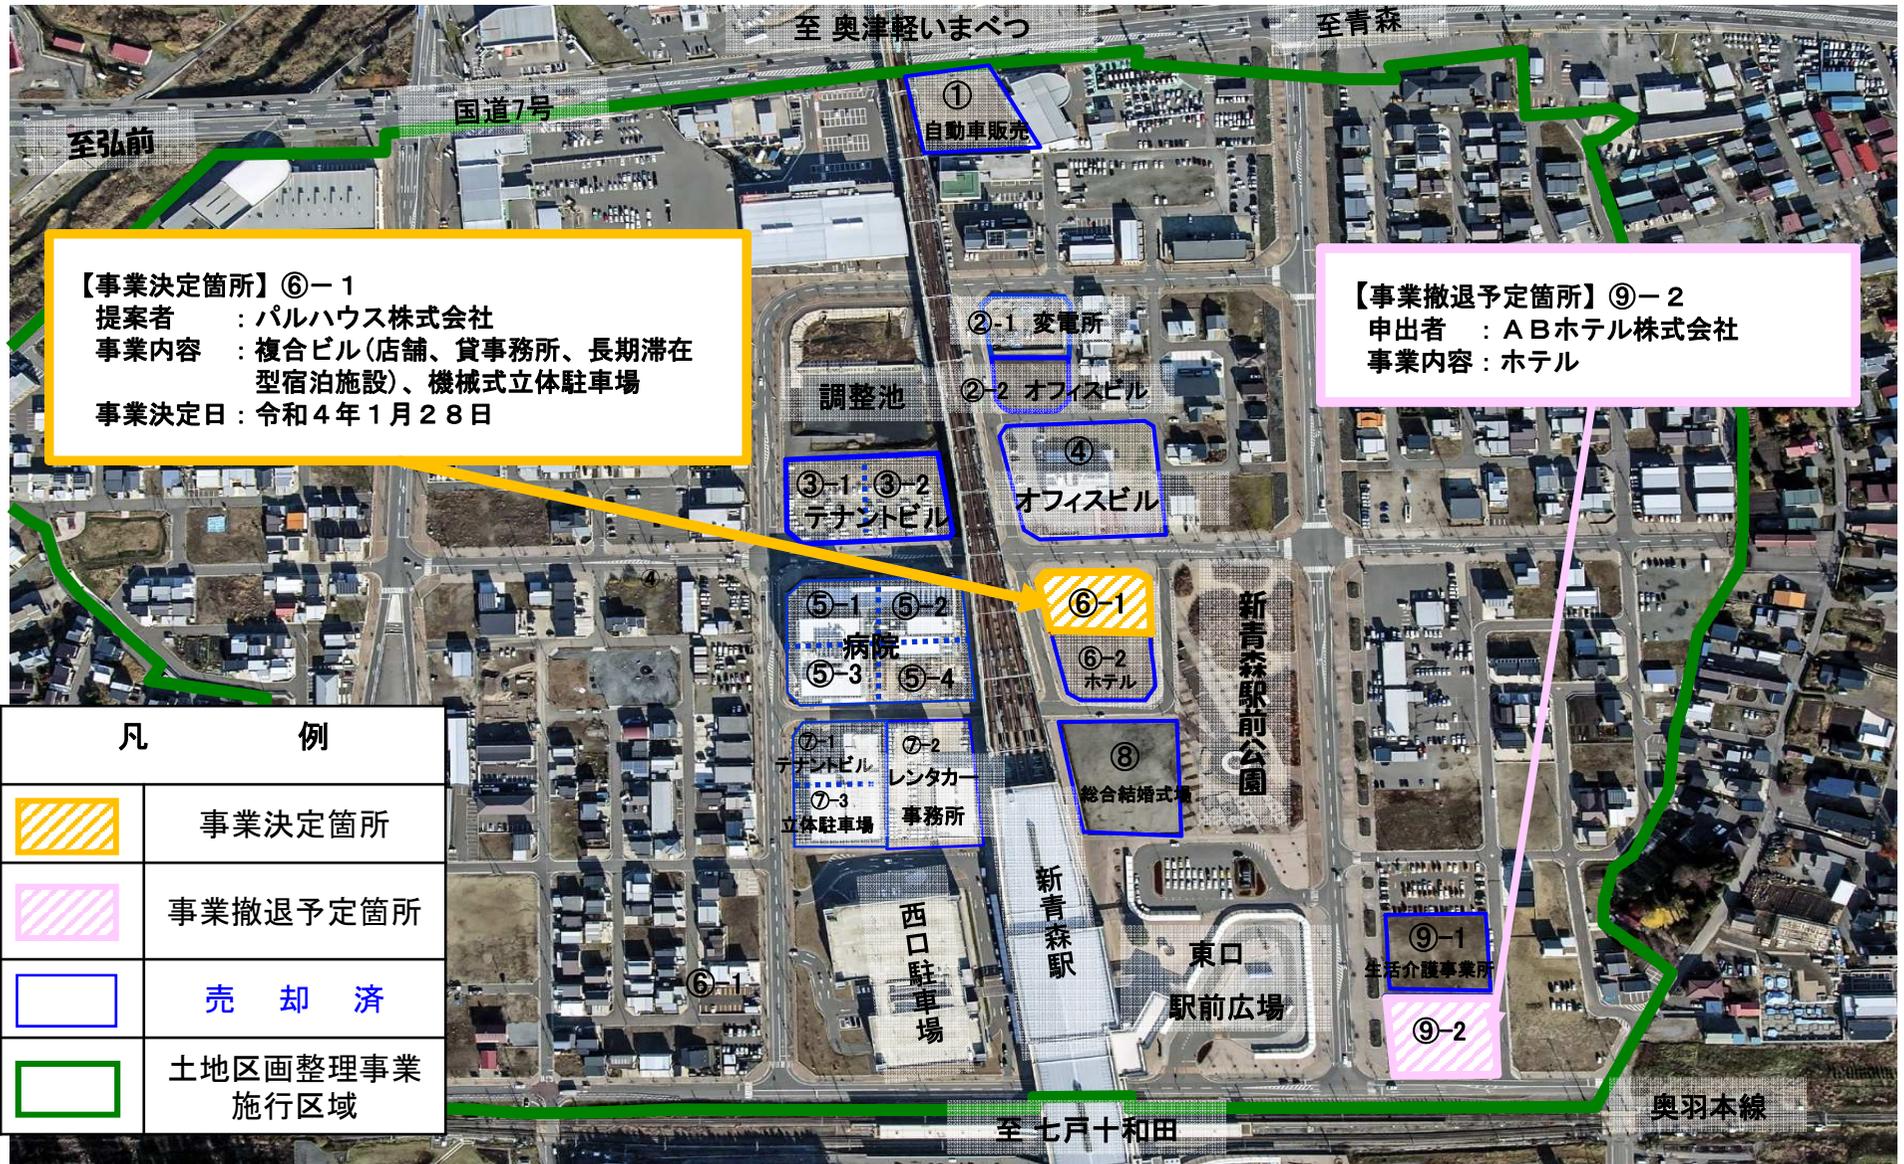


石江土地区画整理事業一般保留地について

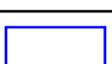

【事業決定箇所】⑥-1
 提案者 : パルハウス株式会社
 事業内容 : 複合ビル(店舗、貸事務所、長期滞在型宿泊施設)、機械式立体駐車場
 事業決定日 : 令和4年1月28日

【事業撤退予定箇所】⑨-2
 申出者 : ABホテル株式会社
 事業内容 : ホテル

凡 例	
	事業決定箇所
	事業撤退予定箇所
	売却済
	土地区画整理事業施行区域

至 奥津軽いまべつ

至 青森

至 弘前

国道7号

① 自動車販売

②-1 変電所

②-2 オフィスビル

調整池

④ オフィスビル

③-1 ③-2 テナントビル

⑤-1 ⑤-2 病院

⑤-3 ⑤-4

⑥-1

⑥-2 ホテル

⑦-1 テナントビル

⑦-2 レンタカー

⑦-3 立体駐車場

⑦-4 事務所

⑧ 総合結婚式場

新青森駅前公園

西口駐車場

新青森駅

東口

駅前広場

⑨-1 生活介護事業所

⑨-2

至 七戸十和田

奥羽本線