


凡 例	
	申請区域
	道路
	水路

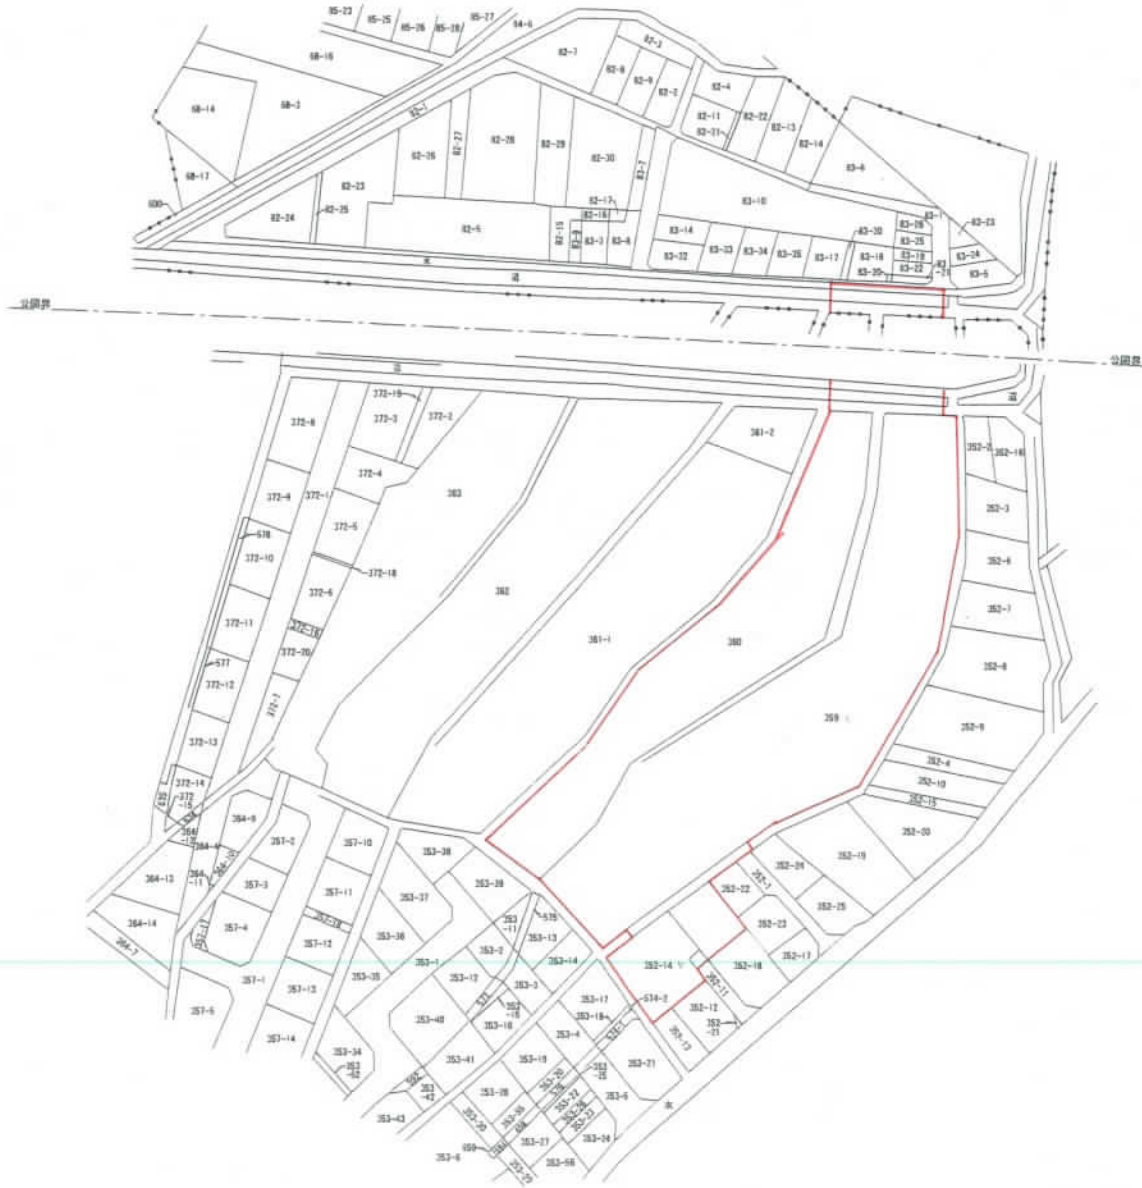

図面の名称

公図転写図

図面番号

転写年月日

縮尺

所在

青森市大字浦町字奥野359番, 360番, 352番11の内,
352番14, 352番18の内, 359番地先(法定外公共物)

作成者

青森市長島4丁目20番10号
小林測量設計
土地家屋調査士
測量士 小林要蔵

