


当該地の位置図



青森市  
中央  
一丁目

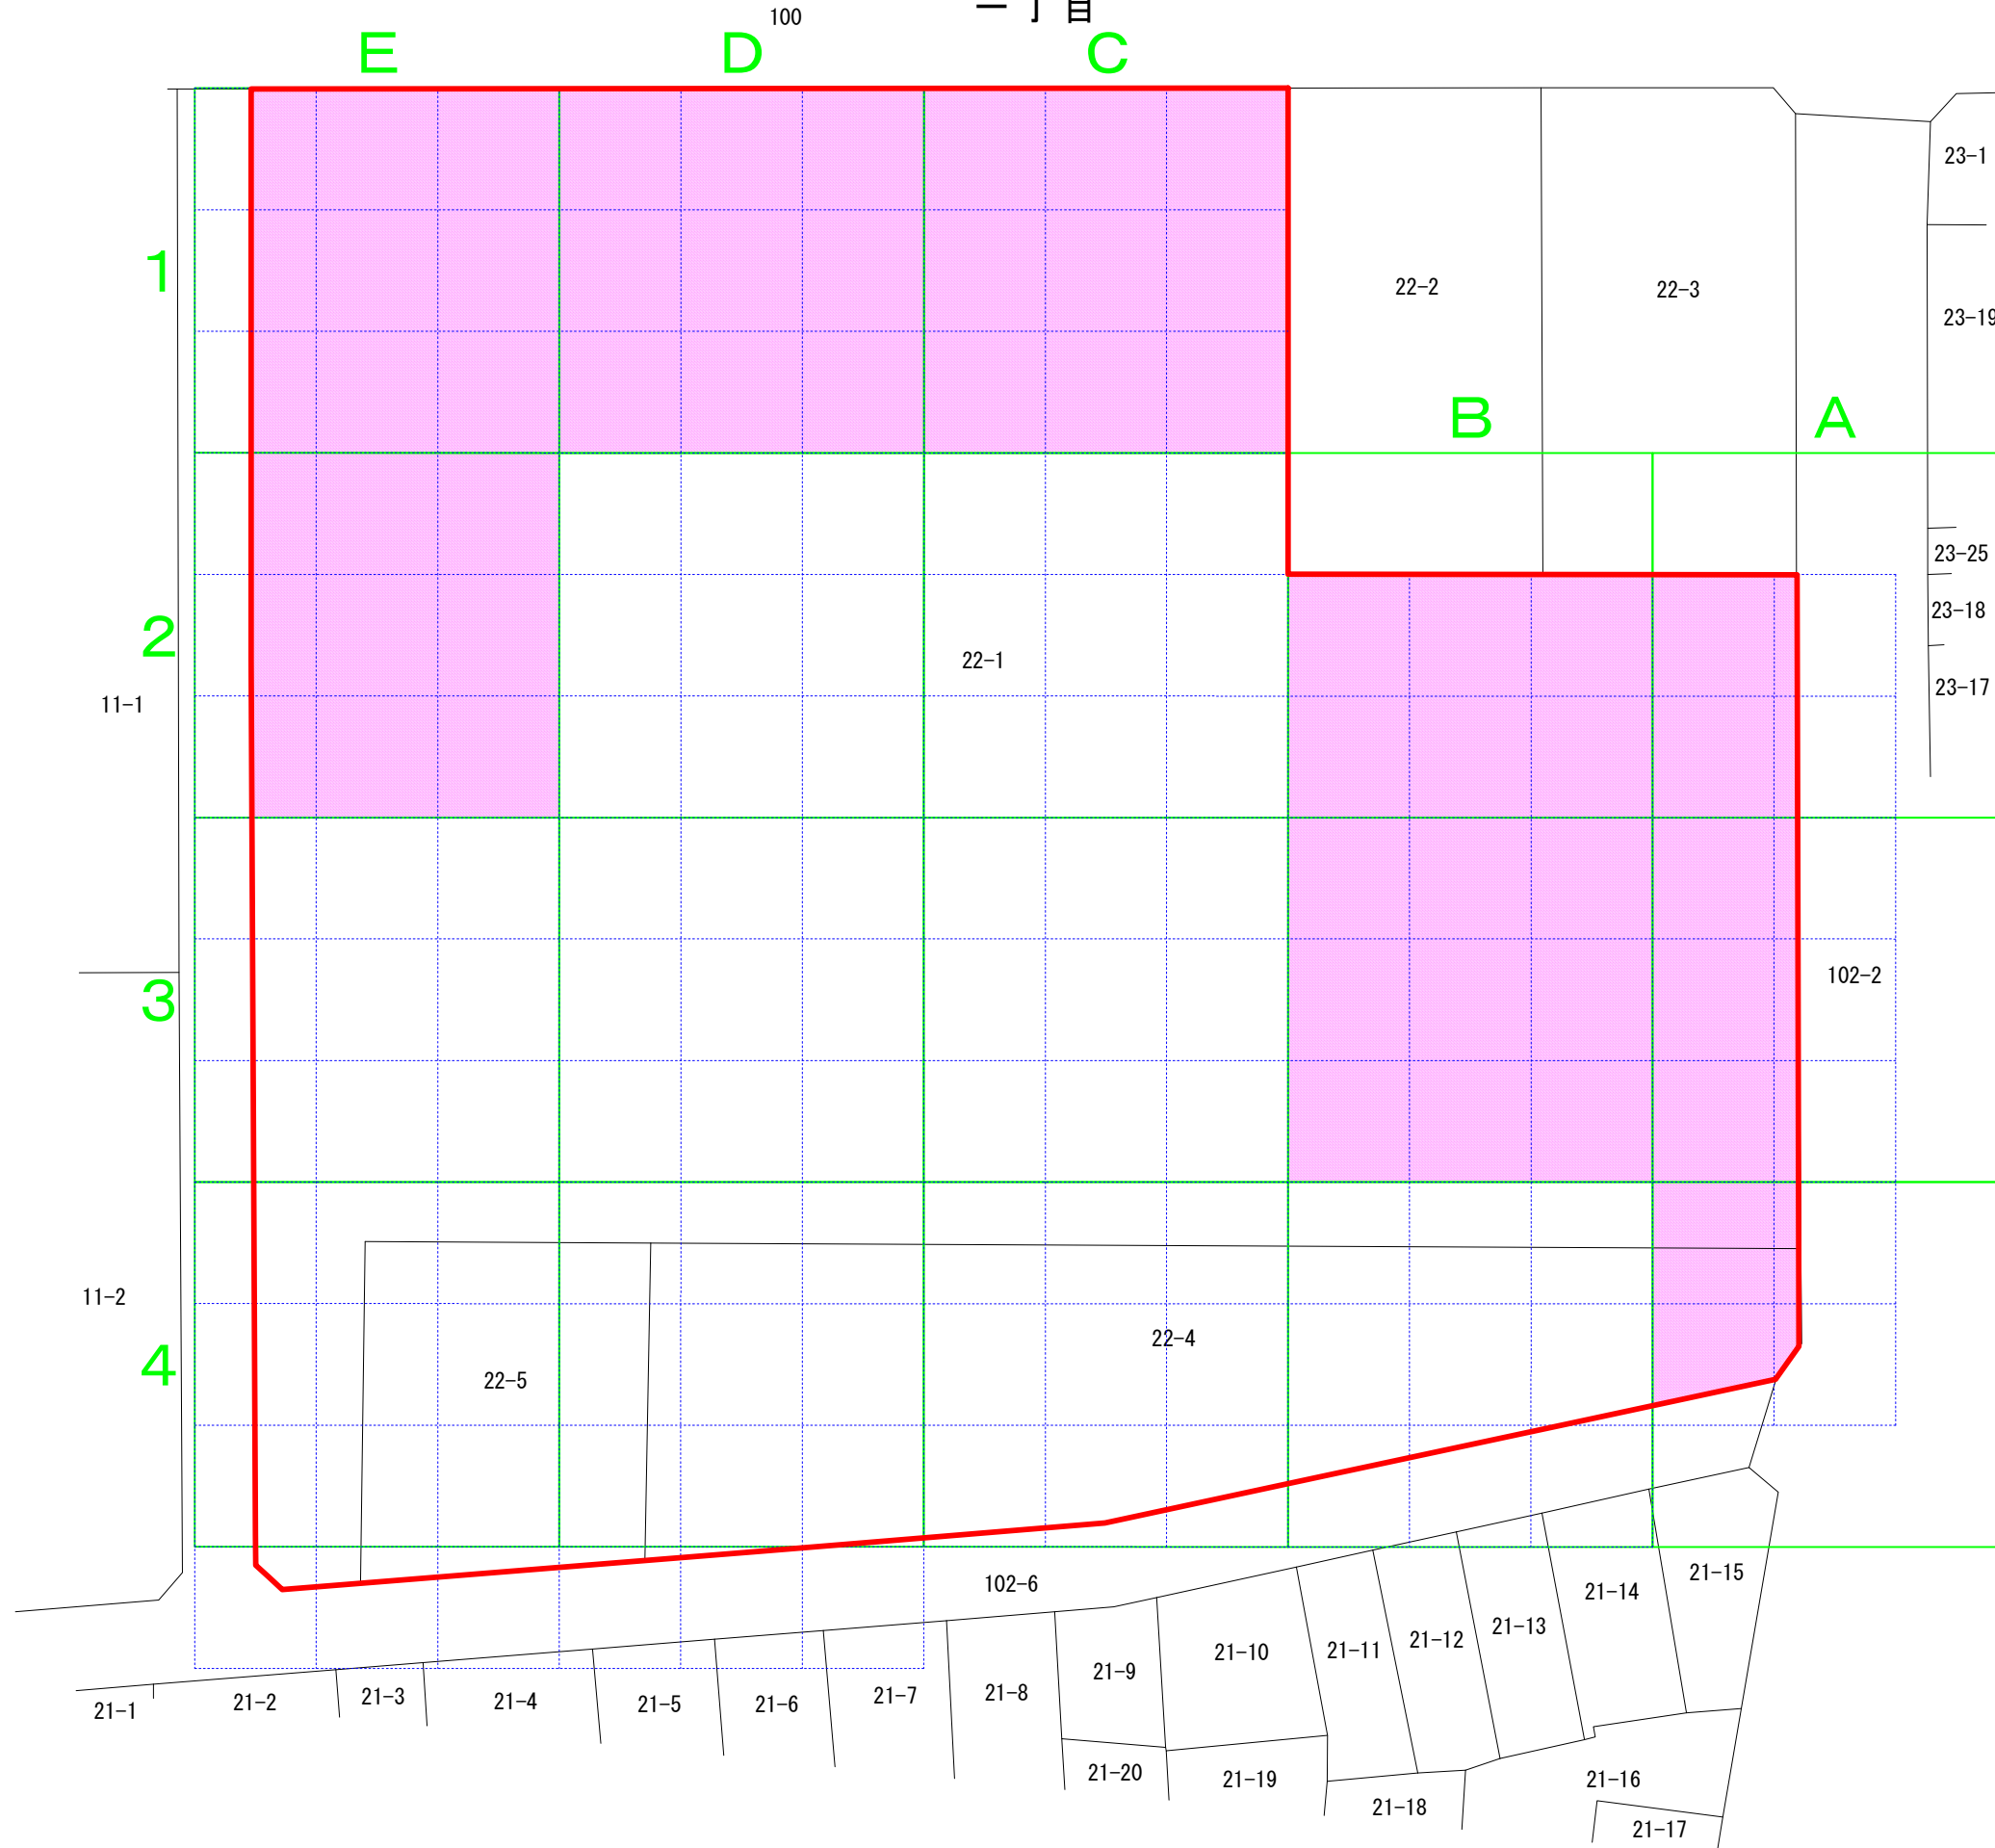

- 凡例 -

- : 調査範囲
- : 基準不適合区画  
溶出量基準  
砒素及びその化合物

区画番号

	A			
	③	②	①	10m 30m
1	⑥	⑤	④	
	⑨	⑧	⑦	

平成	年度	事業
施工箇所	青森市中央一丁目地内	
工事名	青森市役所庁舎整備	
図面種別	実測平面図	
縮尺		
図面番号		
業の内	青森市	



- 凡例 -

— : 調査範囲

■ : 基準不適合区画  
溶出量基準  
砒素及びその化合物

区画番号

	A			
	③	②	①	10m
1	⑥	⑤	④	30m
	⑨	⑧	⑦	

面積

A=3,318m <sup>2</sup>
A=2,301m <sup>2</sup>
計 A=5,619m <sup>2</sup>