

青森都市計画下水道の変更（青森市決定）

都市計画青森市公共下水道「4. その他の施設」中 油川ポンプ場を廃止する。

理 由

都市の健全な発展及び公衆衛生の向上を図り、併せて公共用水域の水質保全に資するため、施設の整備及び維持管理について、経済性、効率性等総合的な観点から検討した結果、北部分区及び羽白分区の汚水を担う計画であった油川ポンプ場への流入水量が減少し、マンホール形式ポンプ場での対応が可能となったことから、油川ポンプ場を廃止するものである。

新旧対照表

赤書き : 変更前
黒書き : 変更後

内 訳	位 置	備 考
油川ポンプ場 —	青森市大字油川字大浜 —	約 700㎡ —

変更概要

内 訳	変更内容	備 考
油川ポンプ場	廃止	

「4. その他の施設」一覧表

赤書き : 変更前
黒書き : 変更後


内 訳	位 置	備 考
// 八重田浄化センター	// 青森市八重田一丁目	// 約 96,700㎡
// 新田浄化センター	// 青森市新田一丁目及び新田三丁目	// 約105,900㎡
// 蛸貝ポンプ場	// 青森市青柳一丁目	// 約 8,600㎡
// 桜川第一ポンプ場	// 青森市桜川一丁目	// 約 7,400㎡
// 野内ポンプ場	// 青森市大字野内字菊川	// 約 610㎡
// 原別ポンプ場	// 青森市原別三丁目	// 約 800㎡
// 小柳ポンプ場	// 青森市佃三丁目	// 約 880㎡
// 桜川第二ポンプ場	// 青森市桜川五丁目	// 約 720㎡
// 奥野第二ポンプ場	// 青森市奥野一丁目	// 約 80㎡
// 妙見ポンプ場	// 青森市問屋町二丁目	// 約 710㎡
// 松森第一ポンプ場	// 青森市松森二丁目	// 約 930㎡
// 松森第二ポンプ場	// 青森市松森三丁目	// 約 1,100㎡
// 松原ポンプ場	// 青森市松原一丁目	// 約 6,900㎡

参考資料

赤書き : 変更前
黒書き : 変更後

内 訳	位 置	備 考
// 奥野第一ポンプ場	// 青森市奥野三丁目	// 約 480㎡
// 奥野第三ポンプ場	// 青森市大字浦町字奥野	// 約 3,700㎡
油川ポンプ場 —	青森市大字油川字大浜 —	約 700㎡ —
// 三内ポンプ場	// 青森市大字三内字稲元	// 約 770㎡
// 千刈ポンプ場	// 青森市千刈二丁目	// 約 3,400㎡
// 柳川ポンプ場	// 青森市柳川二丁目	// 約 4,600㎡
// 浅虫ポンプ場	// 青森市大字浅虫字山下	// 約 940㎡
// 久栗坂ポンプ場	// 青森市大字久栗坂字浜田	// 約 700㎡
// 富田ポンプ場	// 青森市富田一丁目	// 約 2,000㎡

青森都市計画下水道の変更(青森市決定)計画図

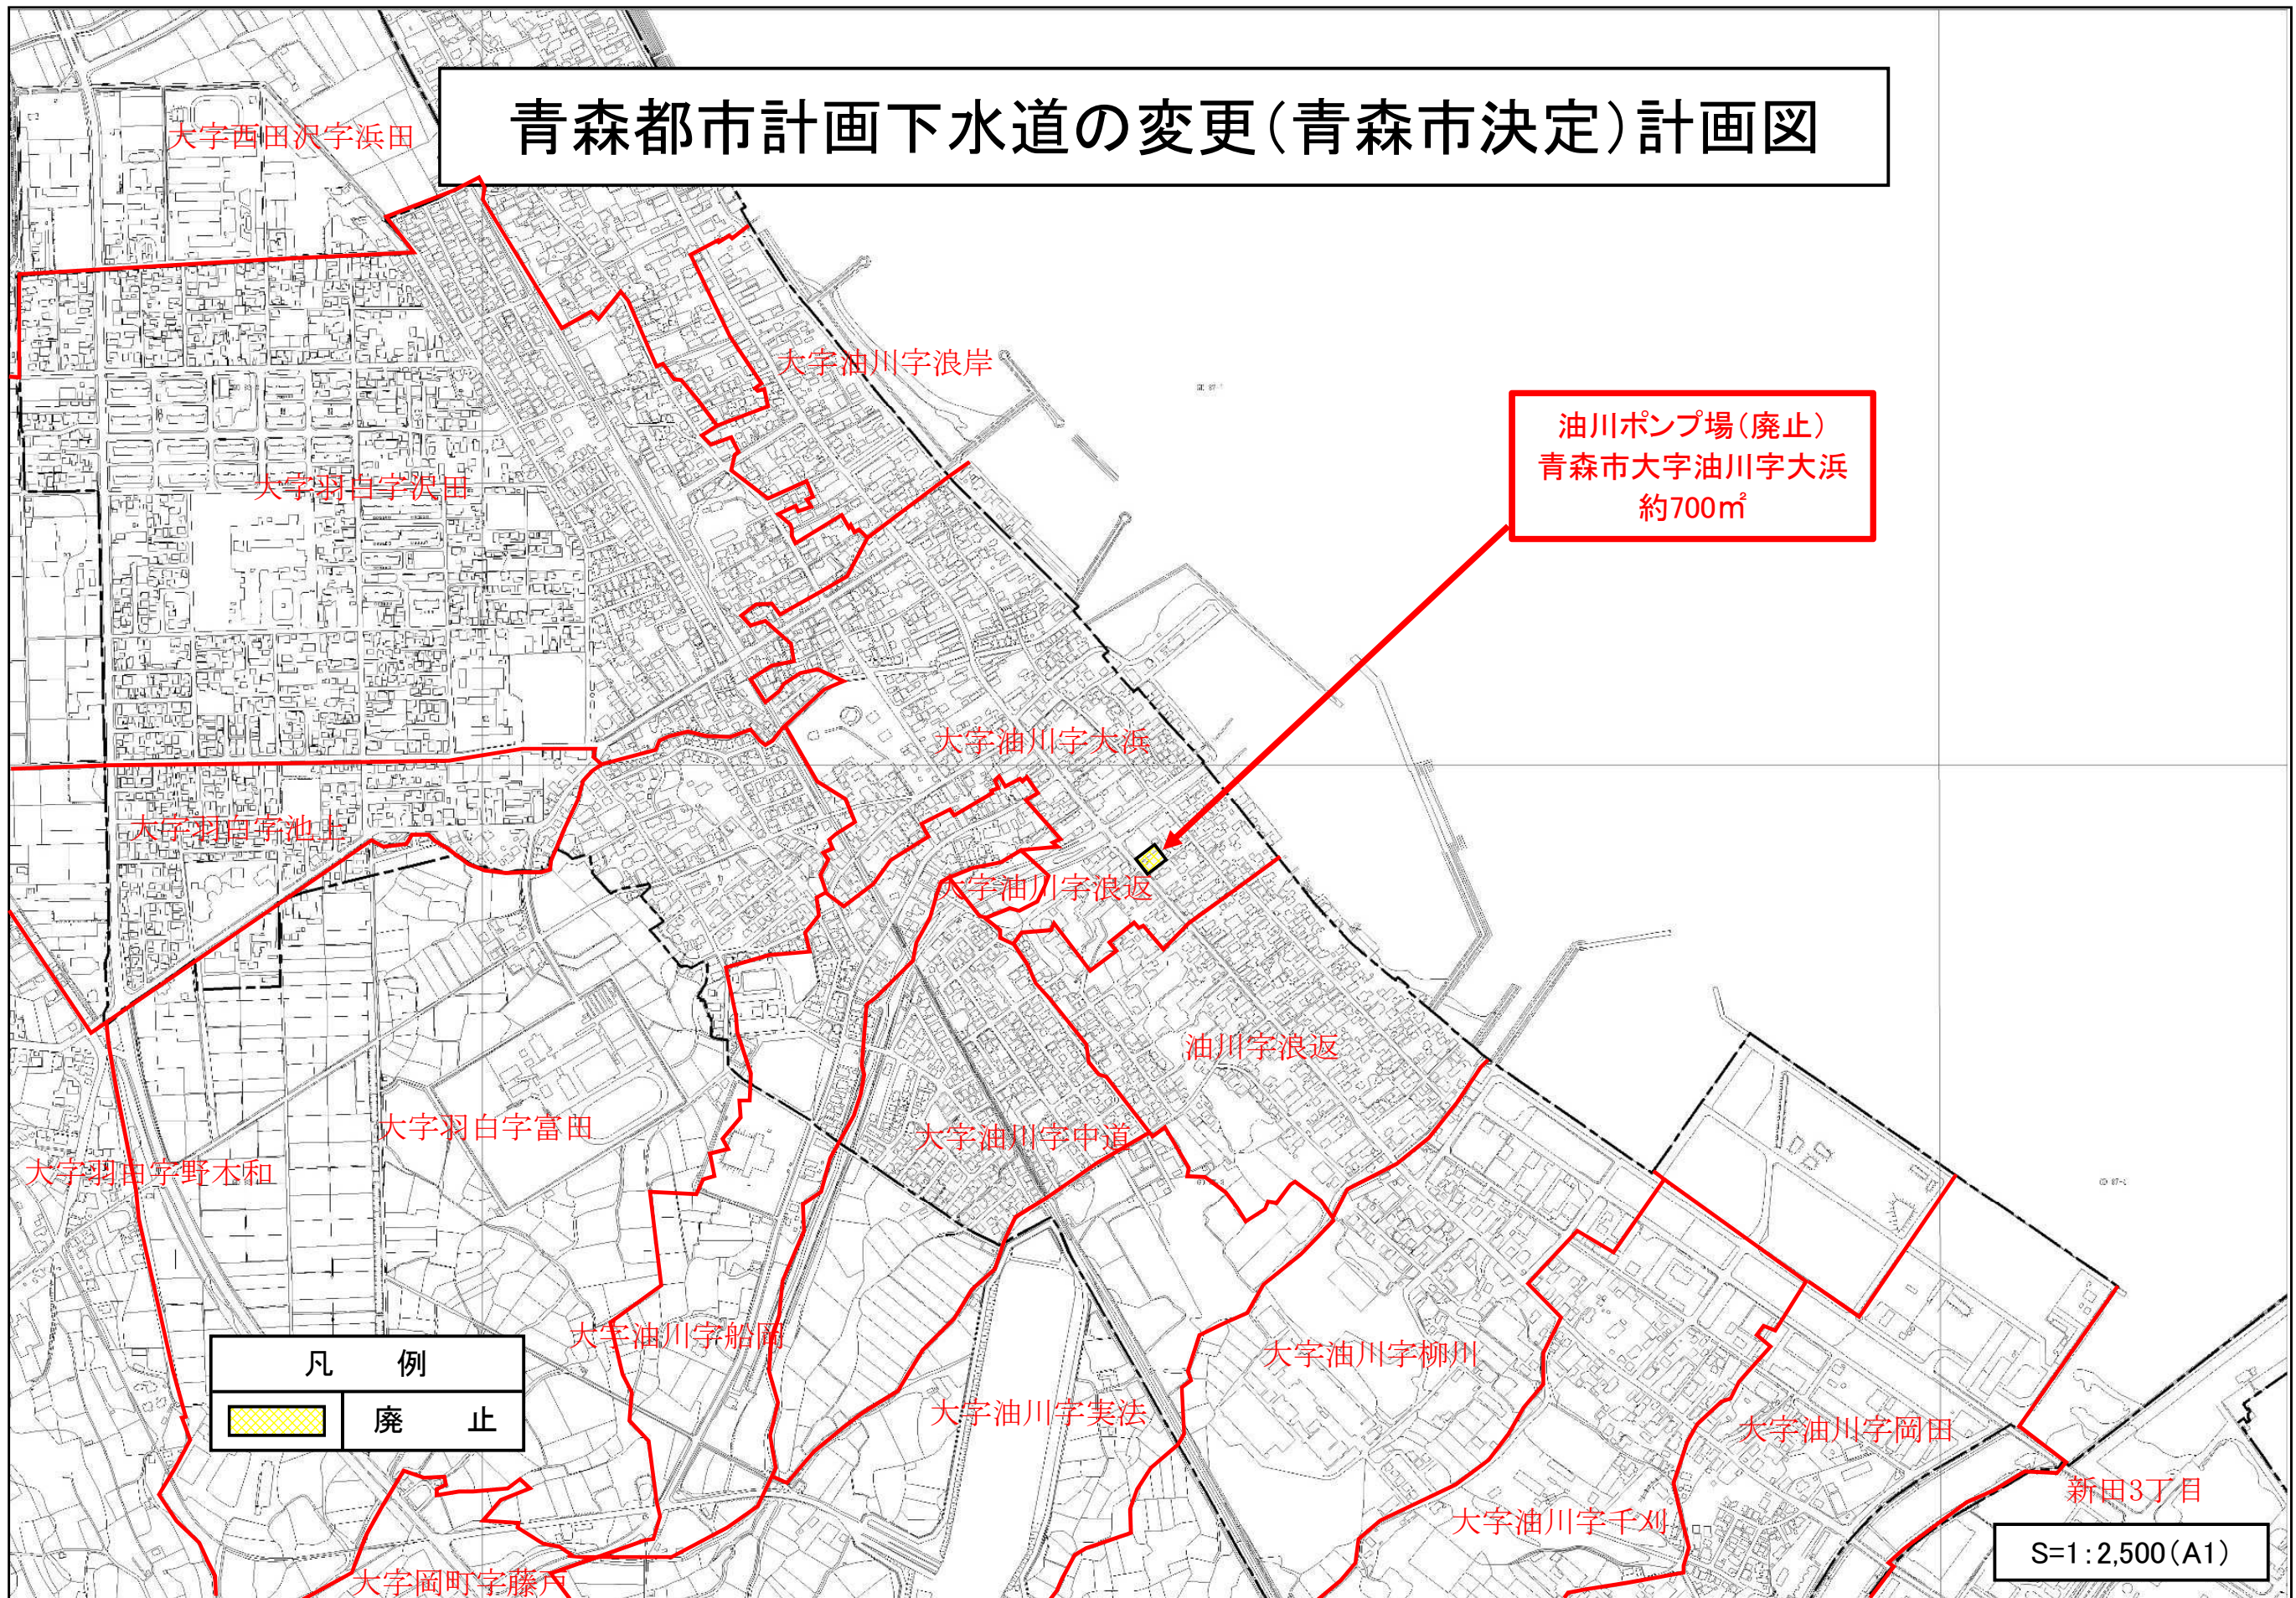

油川ポンプ場(廃止)
青森市大字油川字大浜
約700㎡

凡例	
	廃止

S=1:2,500(A1)