


青森都市計画図

1 : 25,000

令和五年六月調整


青森都市計画区域総括図 (高度利用地区の変更)


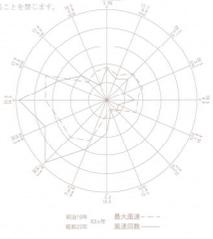



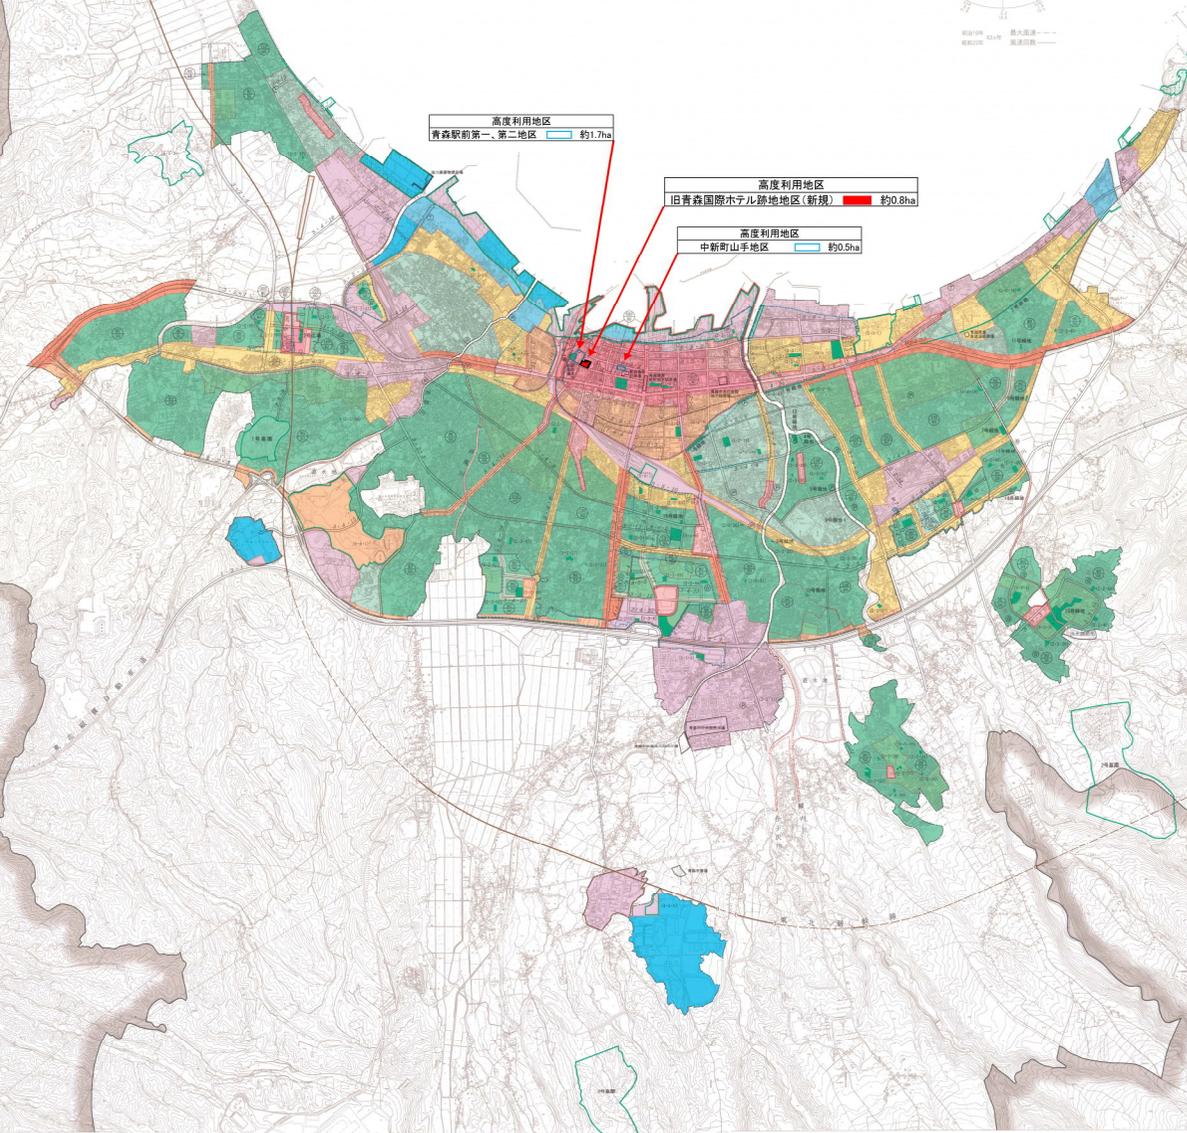

面積表



区分	種別	面積 (ha)
高度利用地区	青森駅前第一、第二地区	約1.7
	旧青森国際ホテル跡地区(新規)	約0.8
	中新町山手地区	約0.5

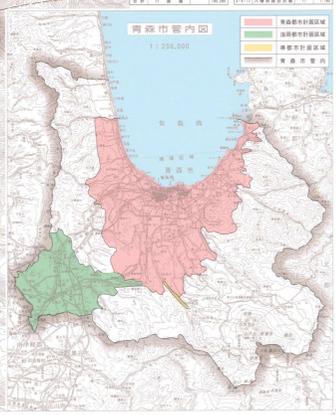

1 : 25,000

東北測量株式会社製

青森都市計画(高度利用地区)の変更 計画図

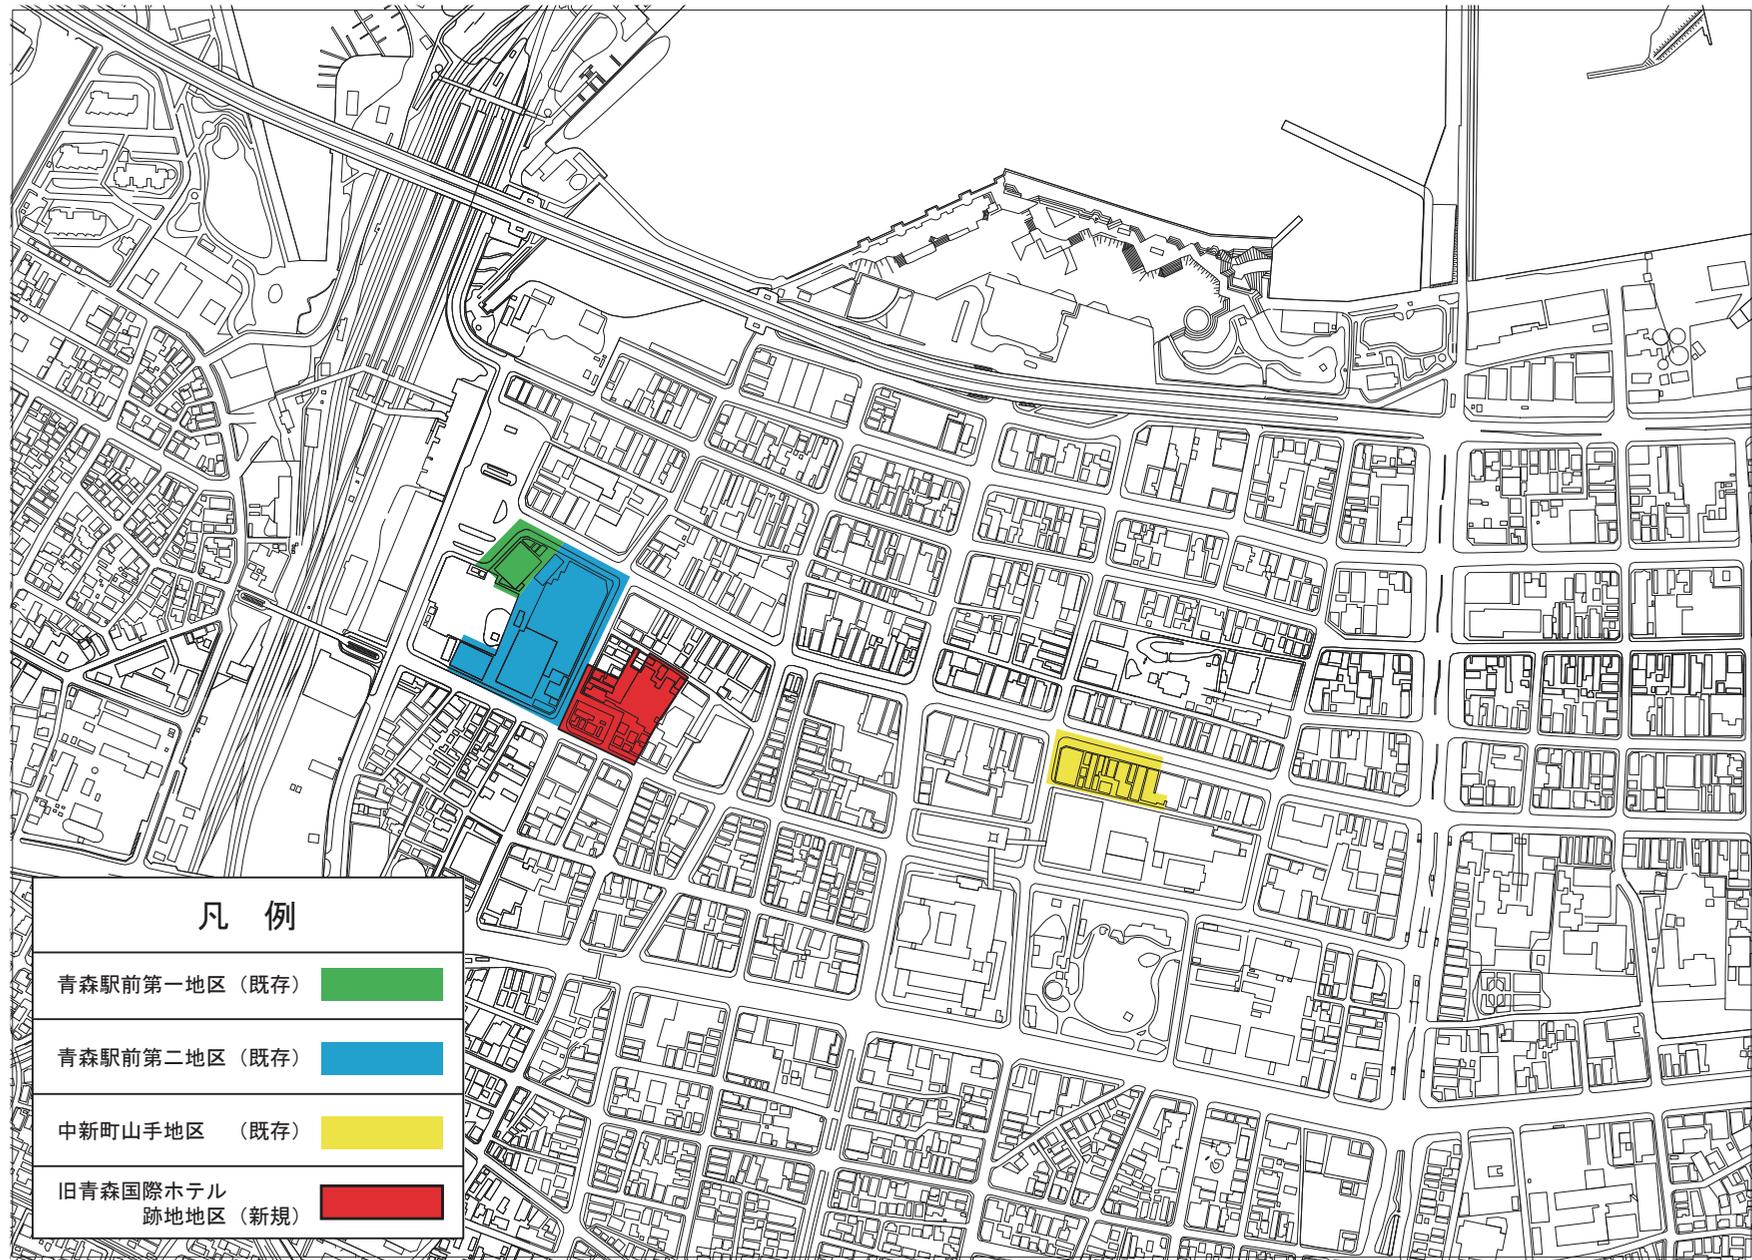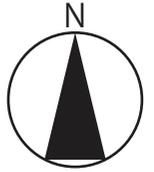

1:2,500 (A1)

青森都市計画高度利用地区の変更（青森市決定）

青森都市計画高度利用地区を次のように変更する。

種 類	面 積	建築物の延べ面積の敷地面積に対する割合の最高限度	建築物の延べ面積の敷地面積に対する割合の最低限度	建築物の建築面積の敷地面積に対する割合の最高限度	建築物の建築面積の最低限度	備 考	
高度利用地区	青森駅前第一地区	約 0.3ha	70/10	30/10	7/10	200㎡	建築物の1階部分の壁面の位置は、都市計画道路（3・4・9）の境界から2mとする
	青森駅前第二地区	約 1.4ha	60/10		8/10		
	中新町山手地区	約 0.5ha	60/10	20/10	8/10	200㎡	
	旧青森国際ホテル跡地地区	約 0.8ha	60/10	20/10	8/10	200㎡	

注) ただし、建築物の建築面積の敷地面積に対する割合の最高限度は、建築基準法第 53 条第 3 項第 1 号又は第 2 号のいずれかに該当する建築物にあっては、1/10、同項第 1 号及び第 2 号に該当する建築物又は第 5 項第 1 号に該当する建築物にあっては、2/10 を加えた数値とする。

「位置、区域及び壁面の位置の制限は、計画図表示のとおり」

（理由）

旧国際ホテル跡地地区は、JR青森駅から東に約350m、青森駅前第二地区第一種市街地再開発事業（アウガ）と新町一丁目地区優良建築物等整備事業（THREE）の間に位置している。また、当該地区は、青森市都市計画マスタープランにおいて、公共交通の利便性が高く、かつ、医療・商業等の都市機能が集積した区域である都市機能誘導区域「青森駅周辺地区」に位置している。

しかし、当該地区は、土地が細分化されていることに加え、令和2年に閉館した青森国際ホテルをはじめ、旧耐震基準により建築された建物や老朽化した建物が存在しており、老朽化した建物等の共同化・集約化が課題となっている。

このことから、閉店したホテルと中小小売店舗や飲食店舗、空地を共同化・集約化することで土地の高度化を図り、商業・業務施設と集合住宅による複合施設と駐車場を一体に整備し、賑わいのある空間を形成するとともに、青森駅前の活性化を目指すことを目的として、高度利用地区の都市計画を変更しようとするものである。

新旧対象表

上段：赤書き 変更前
下段：黒書き 変更後

青森都市計画高度利用地区の変更（青森市決定）

青森都市計画高度利用地区を次のように変更する。

種類	面積	建築物の延べ面積の敷地面積に対する割合の最高限度	建築物の延べ面積の敷地面積に対する割合の最低限度	建築物の建築面積の敷地面積に対する割合の最高限度	建築物の建築面積の最低限度	備考	
高度利用地区	青森駅前第一地区	約 0.3ha	70/10	7/10	200 m ²	建築物の1階部分の壁面の位置は、都市計画道路（3・4・9）の境界から2mとする	
	青森駅前第二地区	約 1.4ha	60/10	8/10			
	中新町山手地区	約 0.5ha	60/10	20/10	8/10		200 m ²
	旧青森国際ホテル跡地地区	約 0.8ha	60/10	20/10	8/10		200 m ²

注) ただし、建築物の建築面積の敷地面積に対する割合の最高限度は、建築基準法第53条第3項第1号又は第2号のいずれかに該当する建築物にあつては、1/10、同項第1号及び第2号に該当する建築物又は第5項第1号に該当する建築物にあつては、2/10を加えた数値とする。

「位置、区域及び壁面の位置の制限は、計画図表示のとおり」

字名一覧表

市町村名	青森都市計画高度利用地区	指定される区域	面積 (ha)	解除される区域	面積 (ha)	備 考
青森市	旧青森国際ホテル跡地地区	新町一丁目の一部	約 0.8			
	計		約 0.8			増減 +約 0.8ha

高度利用地区（青森駅前第一地区、第二地区）

決定（変更）年月日	告示番号	決定（変更）内容
昭和 62 年 8 月 8 日	青森市告示第 36 号	当初決定
平成 15 年 2 月 20 日	青森市告示第 19 号	第一種市街地再開発事業の 第一工区について、計画変更 容積率 （変更前）600% （変更後）700% 建ぺい率 （変更前）80% （変更後）70%

高度利用地区（中新町山手地区）

決定（変更）年月日	告示番号	決定（変更）内容
令和元年 5 月 8 日	青森市告示第 4 号	当初決定 容積率 600% 建ぺい率 80%

都市計画の策定の経緯の概要

青森都市計画高度利用地区の変更（青森市決定）

事 項	時 期	備 考
県 事 前 協 議	令和5年 10月20日から	
計 画 素 案 の 説 明 会	令和5年 11月22日	
計 画 素 案 の 閲 覧	令和5年 11月27日から 令和5年 12月11日まで	2週間
計 画 素 案 の 公 聴 会	令和5年 12月25日	
計 画 案 の 縦 覧	令和6年 1月11日から 令和6年 1月25日まで	2週間
青森市都市計画審議会	令和6年 2月 7日	
知 事 協 議	令和6年 2月14日	
決 定 告 示	令和6年 3月26日	